



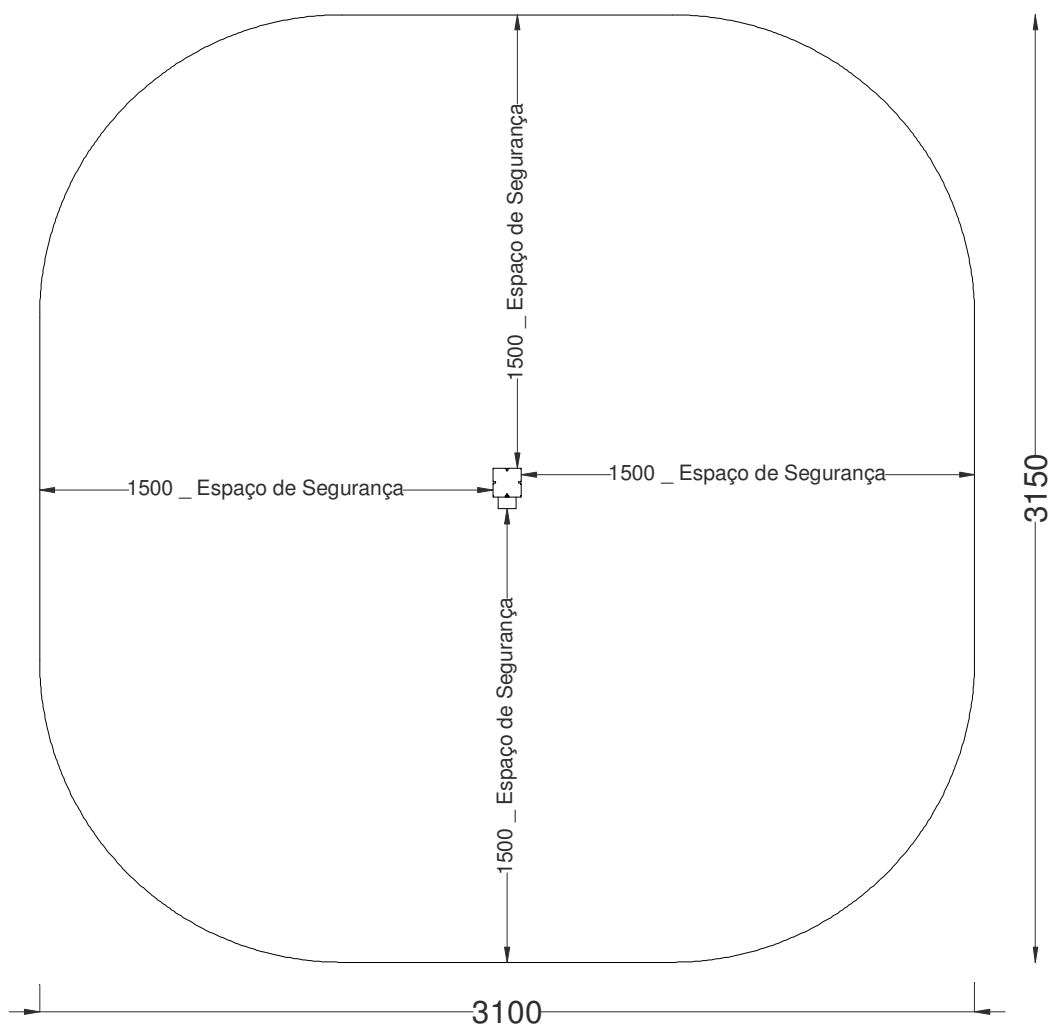

PLANTA - ENQUADRAMENTO DO EQUIPAMENTO NO ESPAÇO DE SEGURANÇA NECESSÁRIO

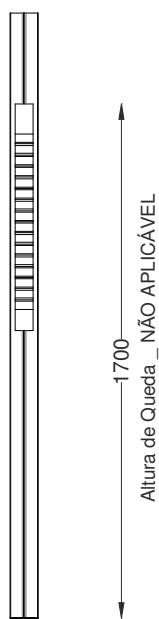


ALÇADO - INDICAÇÃO DA ALTURA DE QUEDA

VECODESIGN - FABRICA DE MOBILIÁRIO URBANO, PARQUES INFANTIS E ILUMINAÇÃO


	GERENTE	DESENHO	PAGINAS
	JOÃO REBELO	ANDREIA MONTEIRO	1 de 2
	DESIGNAÇÃO	REFERÊNCIA	ESCALA
	FICHA TÉCNICA	CM 25	1/25

OBJECTO

PERCURSO DE DEDOS

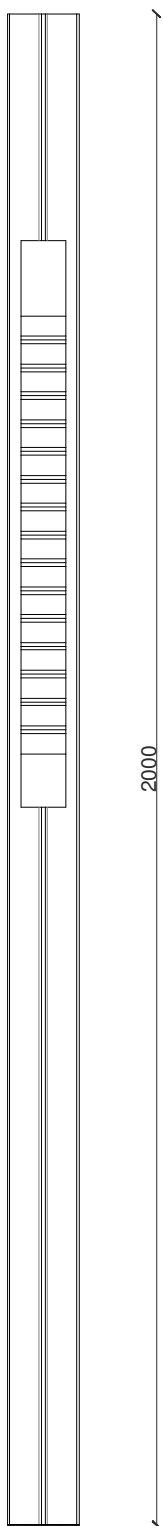

ALÇADO FRONTAL

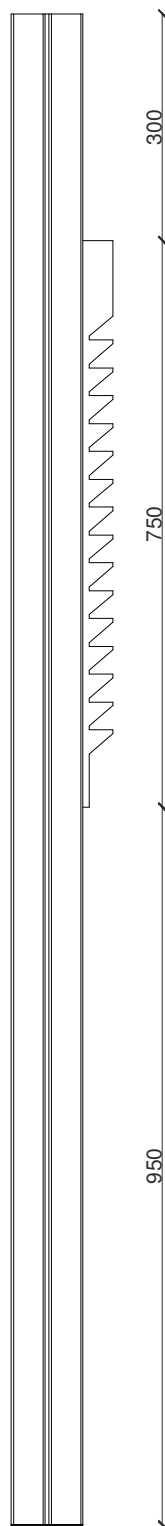

ALÇADO LATERAL



MACIÇOS DE BETÃO
dimensões: 400 x 400 x 400 mm


CARACTERÍSTICAS E MATERIAIS:

* Material e acabamento: Estrutura em madeira tropical tratada com autoclave nível 4 de secção quadrada 95x95mm, ou, tubo de alumínio (95x95mm) termolacado (cor opcional: preto, vermelho, azul ou amarelo).


* Cor: Variável.

* Fixação: Por enterramento com 300mm de profundidade ou através de buchas metálicas.


* Dimensões Individuais: 135 x 95 x 2000mm

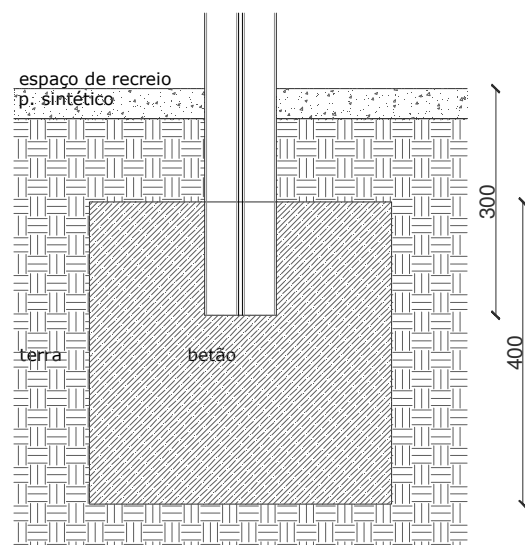

ESQUEMA DE FIXAÇÃO POR ENTERRAMENTO

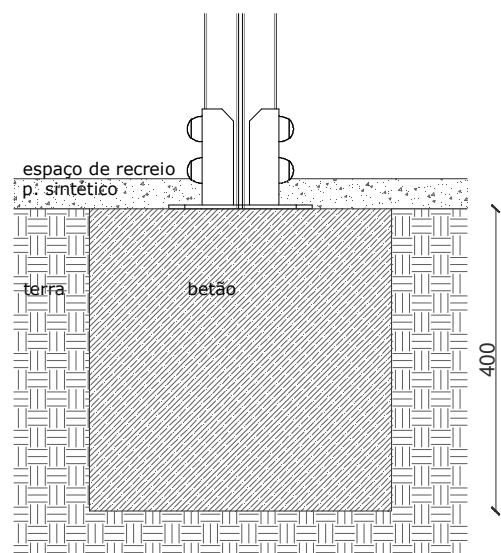

ESQUEMA DE FIXAÇÃO POR SAPATA

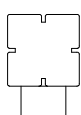

95

PLANTA

VECODESIGN - FABRICA DE MOBILIÁRIO URBANO, PARQUES INFANTIS E ILUMINAÇÃO



GERENTE

JOÃO REBELO

DESENHO

ANDREIA MONTEIRO

PAGINAS

2 de 2

DESIGNAÇÃO

FICHA TÉCNICA

REFERÊNCIA

CM 25

ESCALA

1/10

OBJECTO

PERCURSO DE DEDOS