



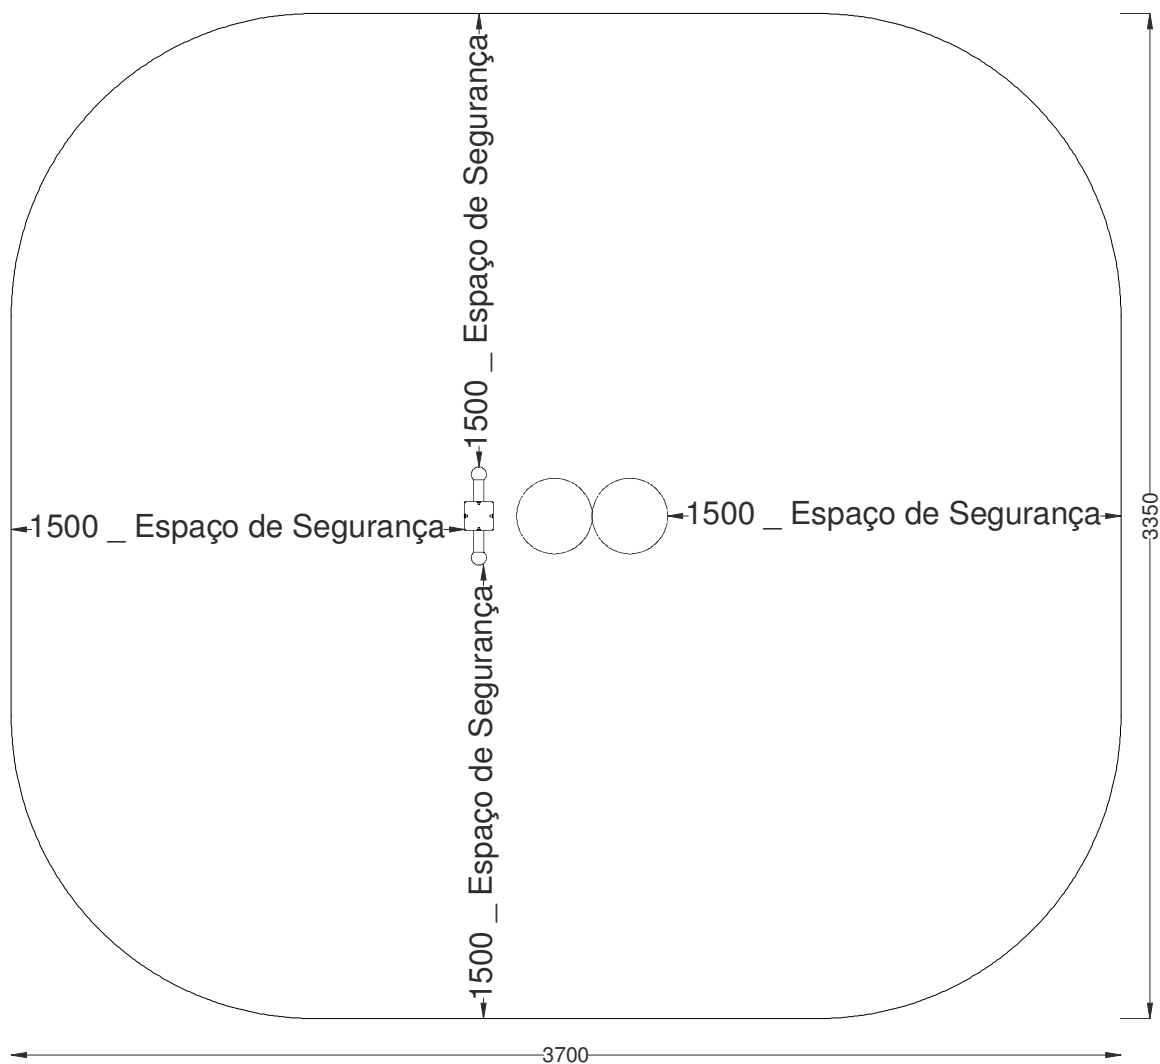

PLANTA - ENQUADRAMENTO DO EQUIPAMENTO NO ESPAÇO DE SEGURANÇA NECESSÁRIO

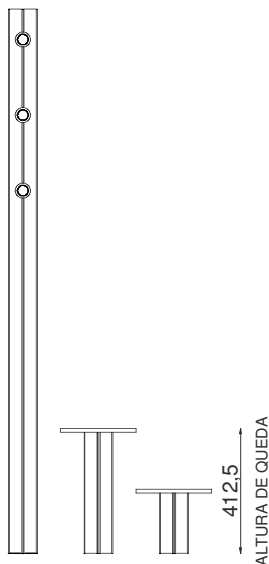

ALLÇADO - INDICAÇÃO DE ALTURA DE QUEDA

VECODESIGN - FABRICA DE MOBILIÁRIO URBANO, PARQUES INFANTIS E ILUMINAÇÃO

	GERENTE JOÃO REBELO	DESENHO ANDREIA MONTEIRO	PAGINAS 1 de 2
	DESIGNAÇÃO FICHA TÉCNICA	REFERÊNCIA CM 29	ESCALA 1/25

OBJECTO

ESCADAS FRONTAIS



MACIÇOS DE BETÃO
dimensões: 400 x 400 x 400 mm


CARACTERÍSTICAS E MATERIAIS:

* Material e acabamento: Estrutura em madeira tropical tratada com autoclave nível 4 de secção quadrada 95x95mm, ou, tubo de alumínio (95x95mm) termolacado (cor opcional: preto, vermelho, azul ou amarelo). Polietileno tricolor com 19mm de espessura. Tubo em inox 304 Ø35mm. Componentes de união e fixação em plástico injectado.


* Cor: Variável.

* Fixação: Por enterramento com 300mm de profundidade ou através de buchas metálicas.



* Dimensões Individuais: 672 x 325 x 1800mm

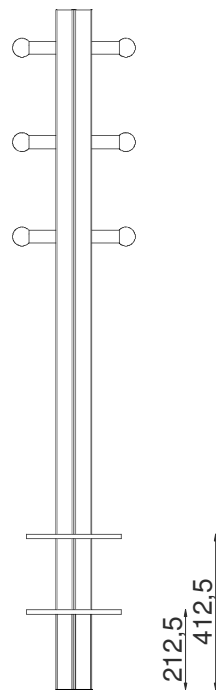

ALÇADO LATERAL

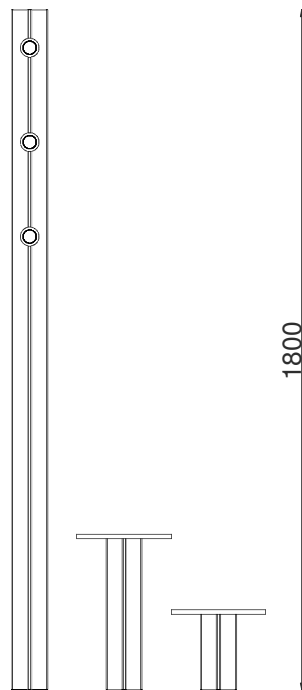


ALÇADO FRONTAL

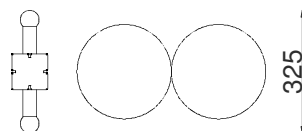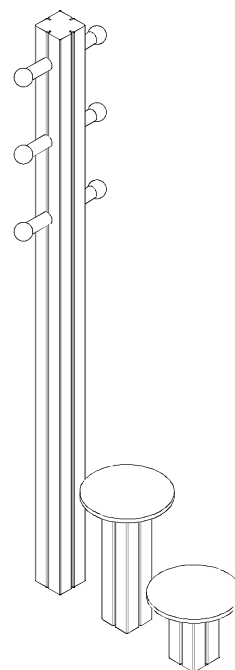


PLANTA

672

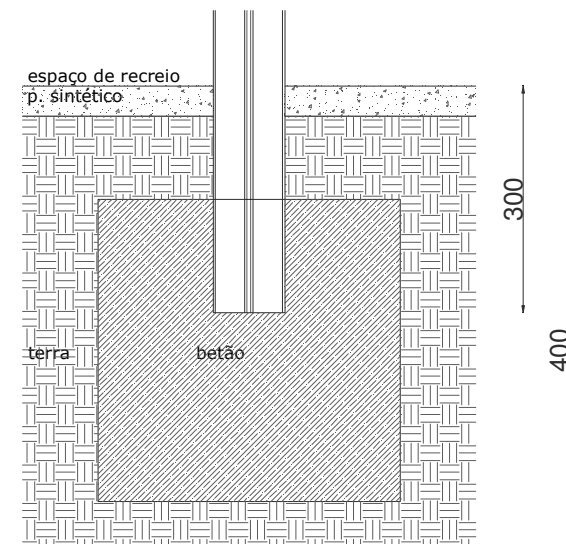

ESQUEMA DE FIXAÇÃO POR ENTERRAMENTO

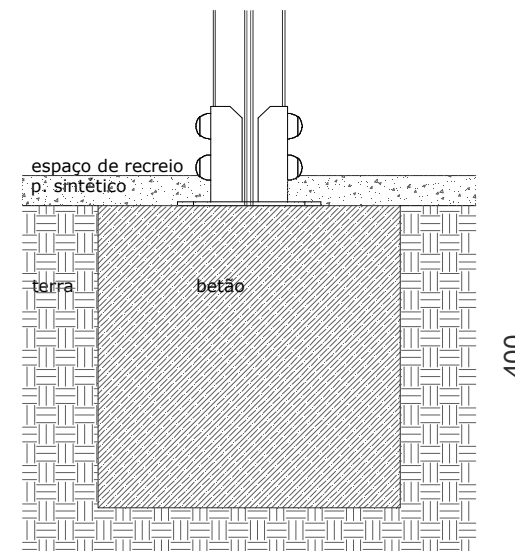

ESQUEMA DE FIXAÇÃO POR SAPATA

VECODESIGN - FABRICA DE MOBILIÁRIO URBANO, PARQUES INFANTIS E ILUMINAÇÃO



GERENTE	DESENHO	PAGINAS
JOÃO REBELO	ANDREIA MONTEIRO	2 de 2
DESIGNAÇÃO	REFERÊNCIA	ESCALA
FICHA TÉCNICA	CM 29	1/20

OBJECTO

ESCADAS FRONTAIS