Fábrica de
Parques Infantis,
Mobiliário Urbano e
Fitness Ao Ar Livre

DESIGNAÇÃO
Ficha Técnica

REFERÊNCIA
SCAA

OBJECTO

ARENA COM PORTARIA

DESIGN
João Rebelo

PÁGINA
1 DE 2

ESCALA
1/50

VERSÃO
1/2017

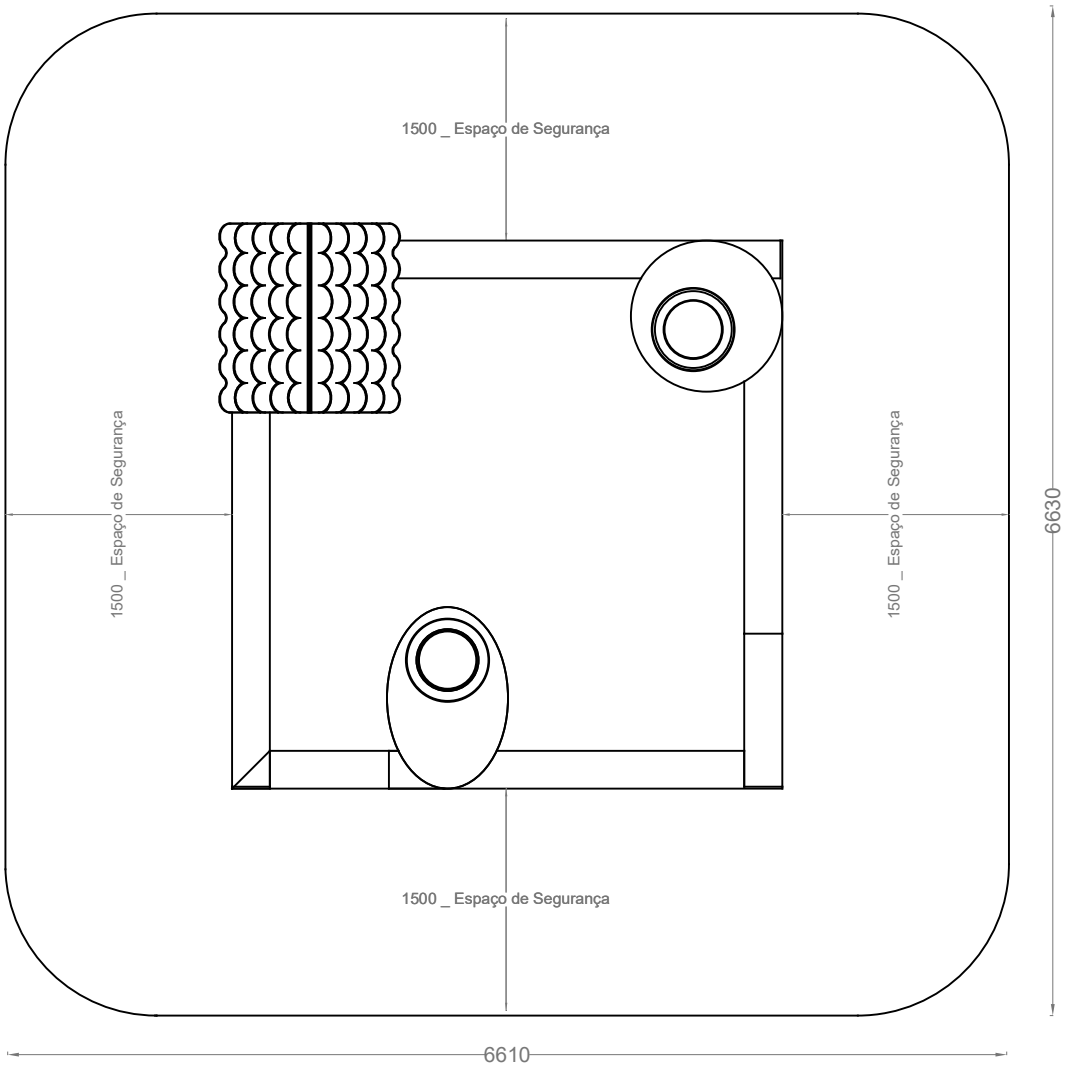

PLANTA . ENQUADRAMENTO DO EQUIPAMENTO NO ESPAÇO DE SEGURANÇA NECESSÁRIO

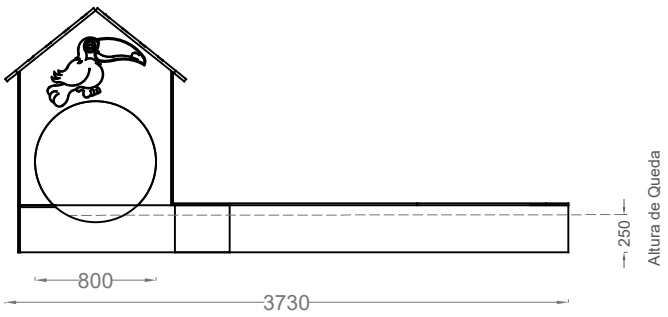

ALÇADO FRONTAL

Material e acabamento: Estrutura em tubo de alumínio de secção quadrada 95x95mm termolacado.
Laminado de alta pressão (HPL) com 12.5 mm de espessura.
Polietileno tricolor com 19 mm de espessura.
Componentes de união e fixação em alumínio e plástico injectado.

Cor: Várias & Variável
Fixação: Através de buchas metálicas; ou, por enterramento.

Dimensões: 3650 x 3630 x 1620 mm

Obs.:
Área de Segurança - 6610 x 6630 mm
Altura de Queda - 250 mm
Nº de Utilizadores - 15 crianças
Idades Recomendadas - 0 a 3 anos
Piso In-Situ - 25 mm
Piso em Placas - 30 mm

Experiências Lúdicas:
Jogos de Escavar e Construir. Jogos de Areia e Água.
Jogos Faz de conta. Esconder, Vigiar e Observar.

Zona Ind. do Casal da Areia . Rua A . Lote 90
2460-392 Coz . Alcobaça
+ 351 262 540 010
+ 351 939 791 028
comercial@vecourbandesign.com
www.vecourbandesign.com

VECO URBAN DESIGN

Fábrica de Parques Infantis, Mobiliário Urbano e Fitness Ao Ar Livre

DESIGNAÇÃO
Ficha Técnica

REFERÊNCIA
SCAA

OBJECTO
ARENA COM PORTARIA

DESIGN
João Rebelo

PÁGINA
1 DE 2

ESCALA
1/75

VERSÃO
1/2017

Zona Ind. do Casal da Areia . Rua A . Lote 90
2460-392 Coz . Alcobaça

+ 351 262 540 010
+ 351 939 791 028

comercial@vecourbandesign.com

www.vecourbandesign.com

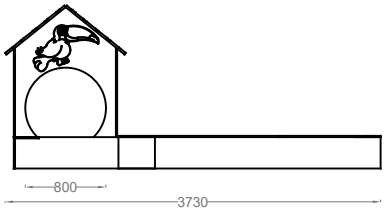

ALÇADO FRONTAL

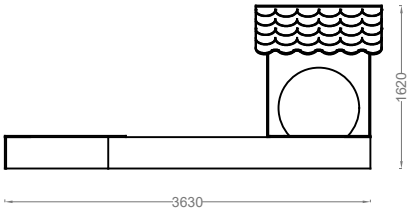

ALÇADO LATERAL DIREITO

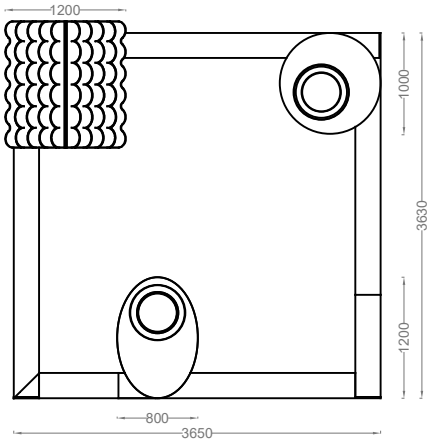

PLANTA

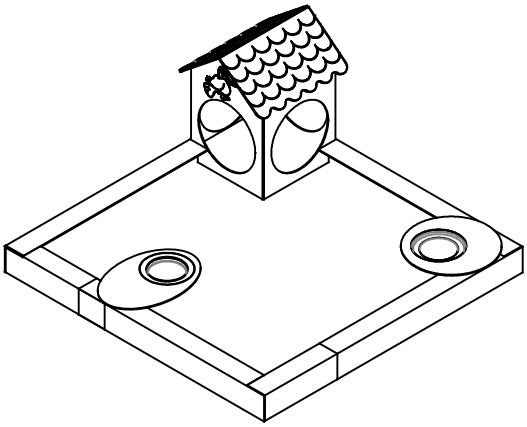

VISTA AXONOMÉTRICA

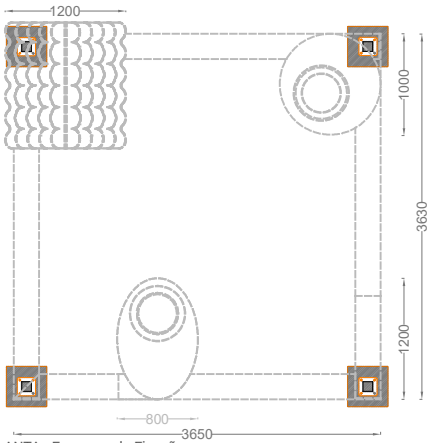

PLANTA . Esquema de Fixação

PLANTA

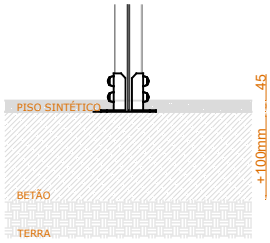

ESQUEMA DE FIXAÇÃO (PISO SINTÉTICO)

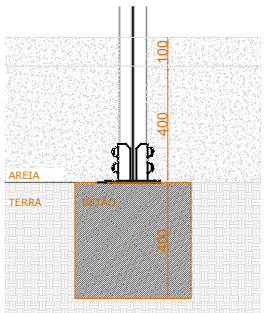

ESQUEMA DE FIXAÇÃO (PISO DE AREIA)

ESQUEMA DE MACIÇOS
DIMENSÕES: 400 x 400 x 400 mm