

DESIGNAÇÃO

Ficha Técnica

REFERÊNCIA

BA PONTO 02B

OBJECTO

BANCO S/ COSTAS

DESIGN

Veco Urban Design

PÁGINA

1 DE 1


ESCALA

1/50



VERSÃO

1/2017


ALÇADO FRONTAL

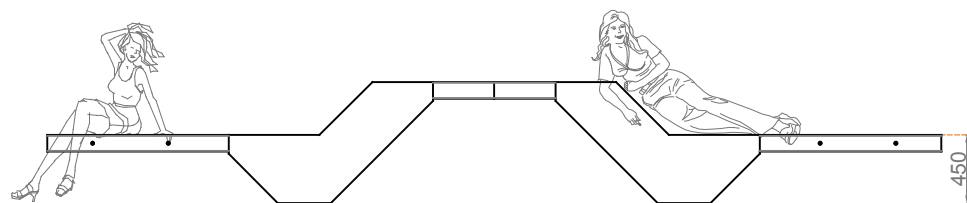

ALÇADO LATERAL

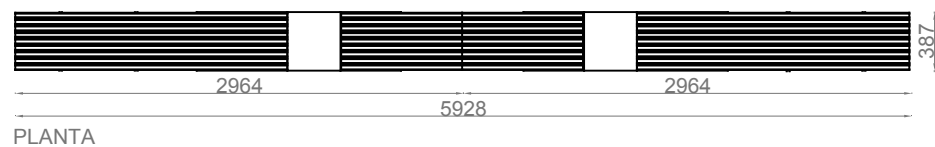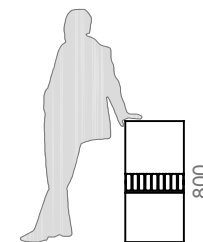


PLANTA

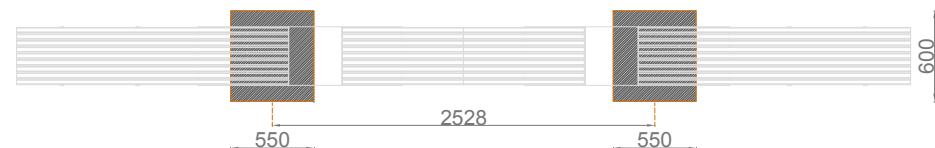

PLANTA . ESQUEMA DE MACIÇOS

MACIÇO DE BETÃO
dimensões _ 550 x 600 x 400 mm

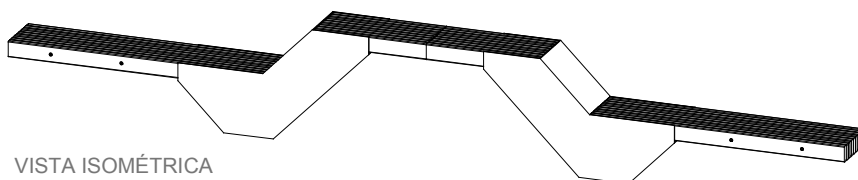

VISTA ISOMÉTRICA

Material e acabamento: Chapa de ferro de 4 mm metalizado e lacado a cinza forja.
Ripas 110x35mm em Madeira tropical envernizada (sucupira do brasil).
(Ref.: BA PONTO 02B M)

Cor: Cinza forja & Natural

Fixação: Através de buchas químicas.

Dimensões: 5928 x 387 x 800 mm

Opção Ripas:
Compósito reciclado imitação de madeira (110x55mm). (Ref.: BA PONTO 02B CO).
Tubo de alumínio lacado e envernizado (110x55mm) imitação de madeira. (Ref.: BA PONTO 02B AL)