



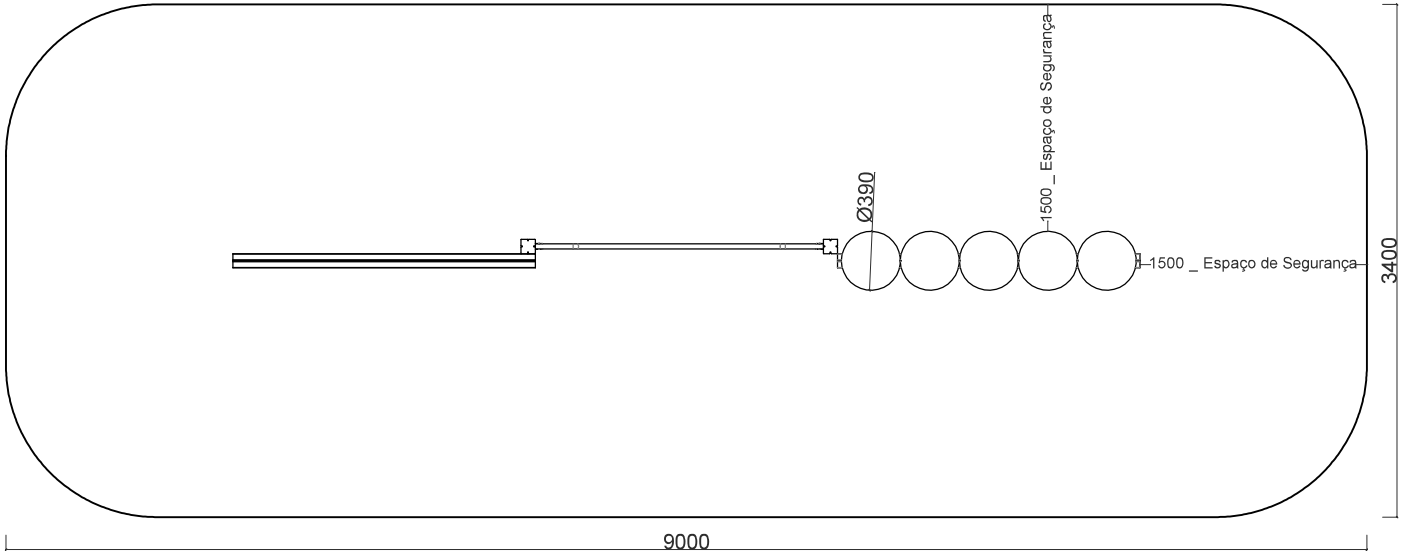

PLANTA _ ENQUADRAMENTO DO EQUIPAMENTO NO ESPAÇO DE SEGURANÇA NECESSÁRIO

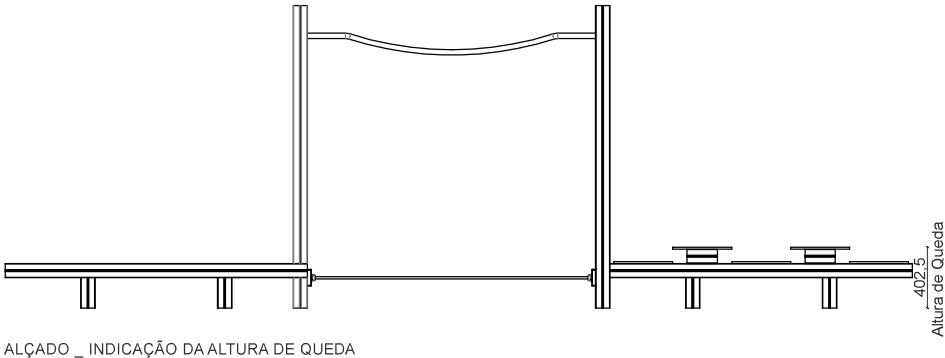

ALÇADO

- * Material e Acabamento: Estrutura em alumínio secção quadrada 95 x 95 mm termolacado (cor opcional: Vermelho, Azul, Amarelo e Preto). Laminado de alta pressão (HPL) com 12.5mm de espessura. Tubo em inox 304 Ø 35 mm. Componentes de união e fixação em alumínio e plástico injectado.
- * Cor: Várias e variável
- * Fixação: Através de buchas metálicas.
- * Dimensões: 6000 x 400 x 2000 mm
- * Garantia: 2 anos
- * Obs.: Área de Segurança _ 9000 x 3400 mm | Altura de Queda _ 402.5 mm
- * A estrutura pode ser em pinho laminado e tratado em autoclave nível 4 (Ref. SEQ M)



VECODESIGN - FABRICA DE MOBILIÁRIO URBANO, PARQUES INFANTIS E ILUMINAÇÃO




GERENTE	DESENHO	PAGIN
JOÃO REBELO	ANDREIA MONTEIRO	1 de 2
DESIGNAÇÃO	REFERÊNCIA	ESCAL
FICHA TÉCNICA	SEQ	1/50

OBJECTO

EQUIPAMENTO CONTÍNUO

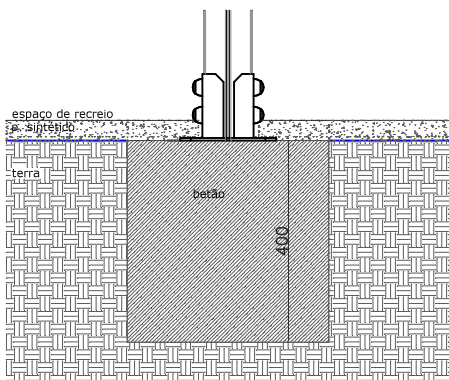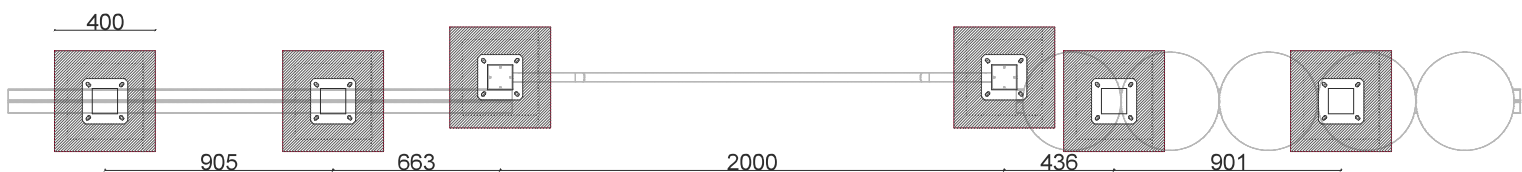

ESQUEMA DE FIXAÇÃO POR SAPATA

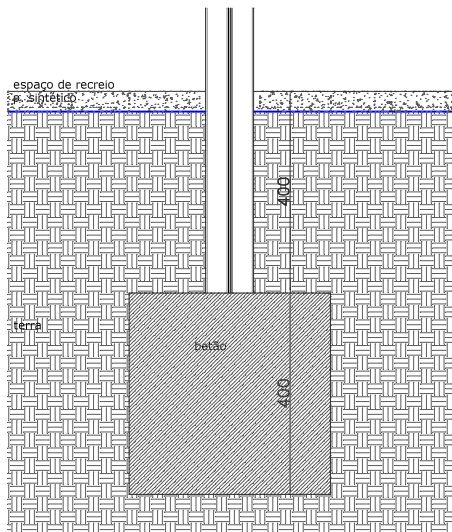

ESQUEMA DE FIXAÇÃO POR ENTERRAMENTO

ESQUEMA DE MACIÇOS
DIMENSÃO: 400 x 400 x 400

VECODESIGN - FABRICA DE MOBILIÁRIO URBANO, PARQUES INFANTIS E ILUMINAÇÃO



GERENTE	DESENHO	PAGIN.
JOÃO REBELO	ANDREIA MONTEIRO	2 de 2
DESIGNAÇÃO	REFERÊNCIA	ESCAL.
FICHA TÉCNICA	SEQ	1/30

OBJECTO

EQUILIBRIO CONTINUO . ESQUEMA DE MACIÇOS