

DESIGNAÇÃO

Ficha Técnica

REFERÊNCIA

ST 19

OBJECTO

CASA DE CAMPO

DESIGN

João Rebelo

PÁGINA


2 DE 2

ESCALA


1/50

VERSÃO

2/2018

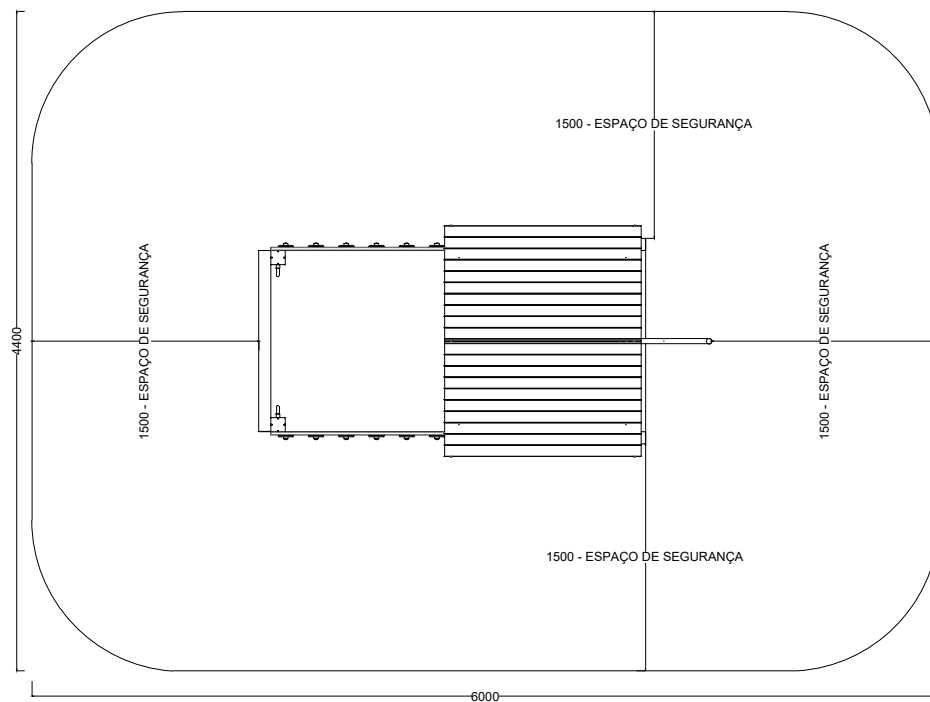

PLANTA - ENQUADRAMENTO DO EQUIPAMENTO NO ESPAÇO DE SEGURANÇA NECESSÁRIO

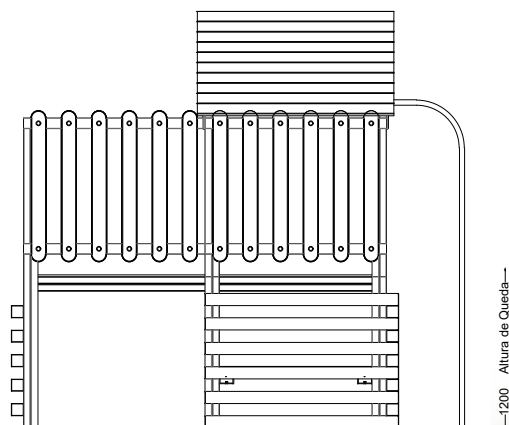

1200 _ Altura de Queda _



ALÇADO - INDICAÇÃO DA ALTURA DE QUEDA DO EQUIPAMENTO

Material e Acabamento: Estrutura em pinho laminado e tratado em autoclave nível 4 de secção quadrada 95 x 95 mm.
Tubo em inox 304, com Ø35 mm.
Componentes de união e fixação em plástico injectado e alumínio lacado.

Cor: Natural.

Fixação: Através de buchas metálicas; ou, por enterramento.

Opção de Estrutura: A estrutura pode ser em composto de madeira reciclado de secção quadrada 100 x 100 mm.

Dimensões: 1500 x 3000 x 2800 mm

Obs.:

Área de Segurança - 4400 x 6000 mm

Altura de Queda - 1200 mm

Número de Utilizadores - 10 crianças

Idades Recomendadas - 2 a 10 anos

Piso In-Situ - 45 mm

Piso em Placas - 43 mm

Experiências Lúdicas:

Equilíbrio. Suspende.

Descida de bombeiro. Jogos faz de conta.

Vigiar / Observar e Jogo da apanha em torno do equipamento.

DESIGNAÇÃO

Ficha Técnica

REFERÊNCIA

ST 19

OBJECTO

CASA DE CAMPO

DESIGN

João Rebelo

PÁGINA

2 DE 2

ESCALA

1/50

VERSÃO

2/2018

