



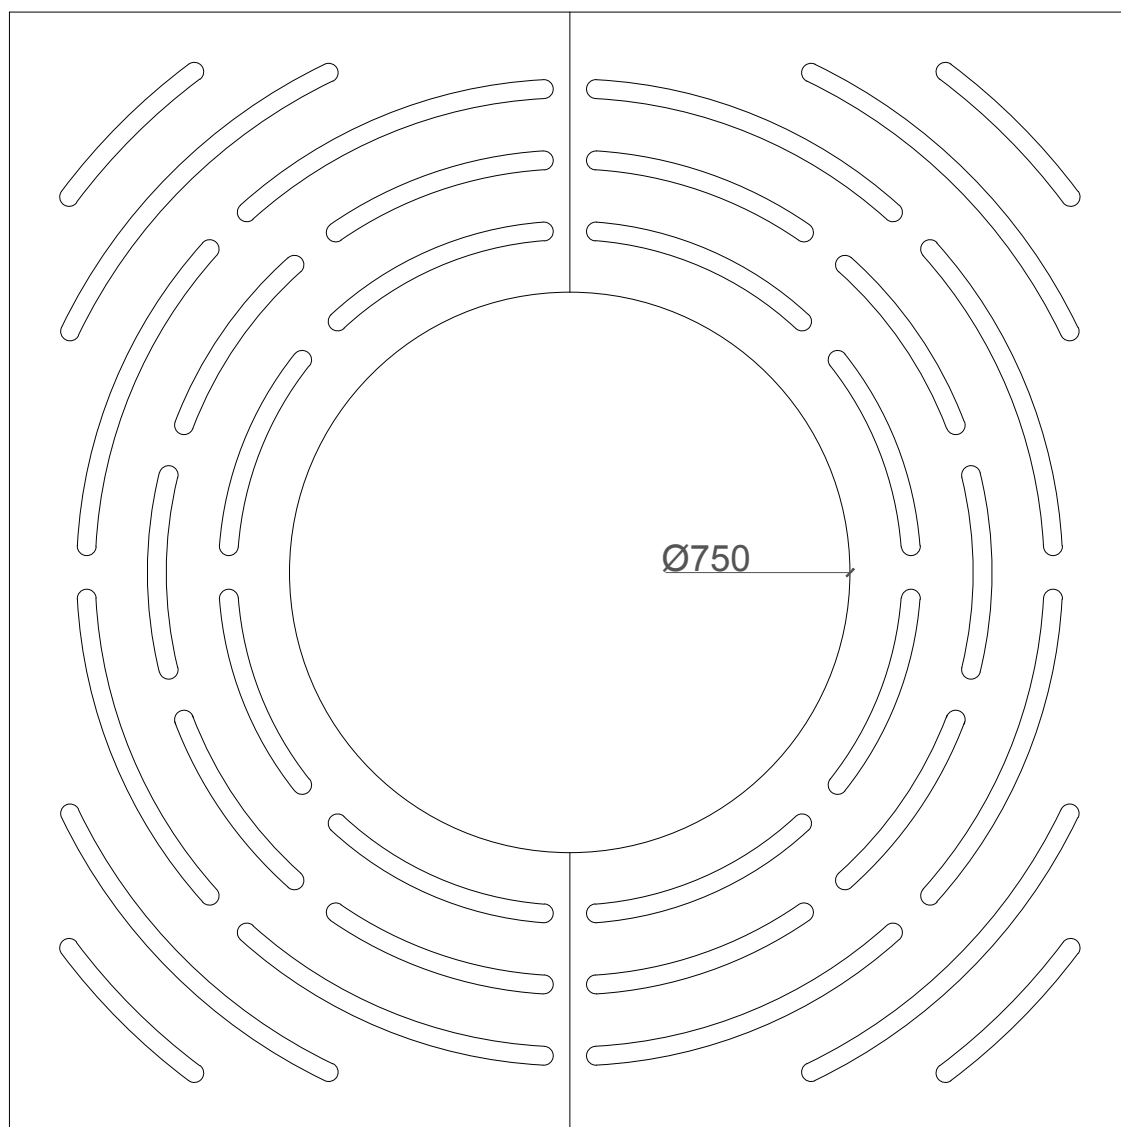


1500

PLANTA

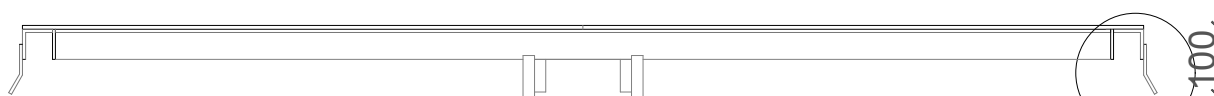

ALÇADO

P 1

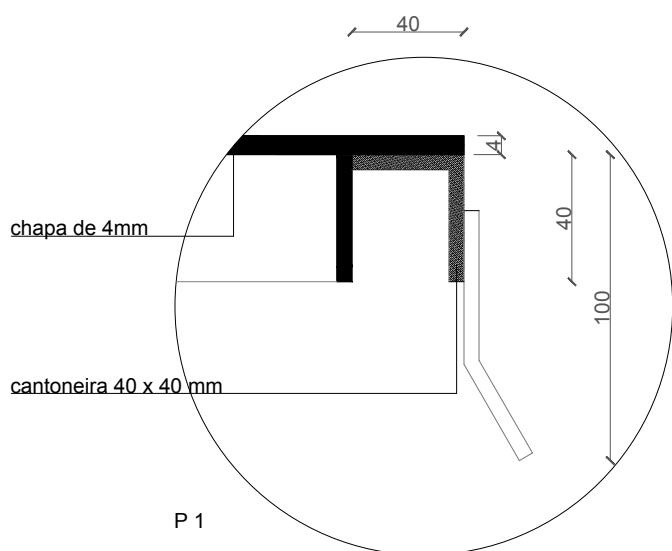

P 1

CARACTERÍSTICAS E MATERIAIS:

- * Material: Chapa de 4mm metalizada e lacada.
- * Cor: Cinza forja.
- * Fixação: Aro fixado em alvenaria e grelha fixada com 2 parafusos.
- * Dimensões: 1500 x 1500 mm _ Ø 750mm
- * Obs.: Inclui aro.

VECODESIGN - FABRICA DE MOBILIÁRIO URBANO, PARQUES INFANTIS E ILUMINAÇÃO

	GERENTE JOÃO REBELO	DESENHO ANDREIA MONTEIRO	PAGINAS 1 DE 1
	DESIGNAÇÃO FICHA TÉCNICA	REFERÊNCIA GA NAZARÉ XXI D1	ESCALA 1:10

OBJECTO

GRELHA