



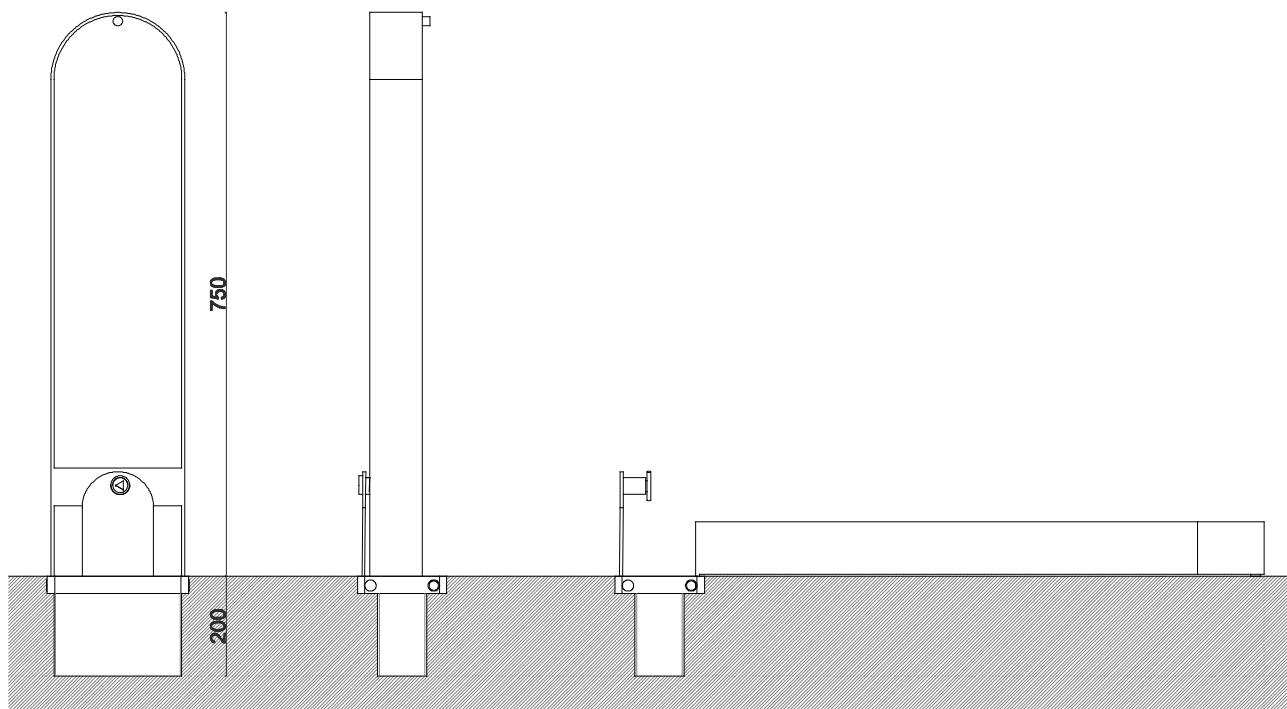


ALÇADO FRONTAL

ALÇADO LATERAL


ALÇADO LATERAL .
LIMITADOR REBATIDO

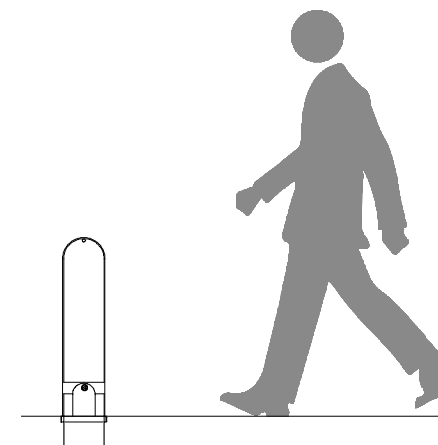

RELAÇÃO HOMEM / OBJECTO

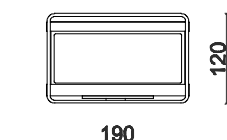

PLANTA

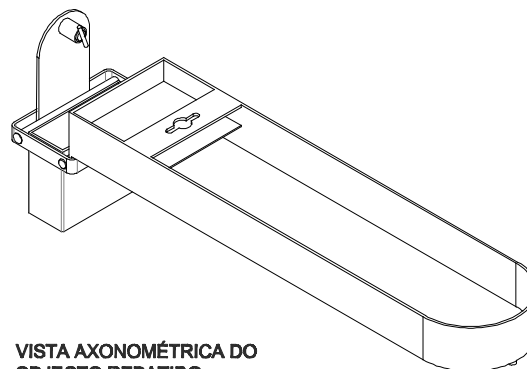

VISTA AXONOMÉTRICA DO
OBJECTO REBATIDO

CARACTERÍSTICAS:

* Material e acabamento: Barra 70x7mm e chapa de ferro de 3mm metalizadas e lacadas.

* Cor: Cinza forja

* Fixação: Por chumbamento do copo (200mm de profundidade).

* Dimensões: 175x70x750 (visíveis) mm

* Obs.: Com chave. Com batente.

VECODESIGN - FABRICA DE MOBILIÁRIO URBANO, PARQUES INFANTIS E ILUMINAÇÃO



GERENTE
JOÃO REBELO

DESENHO
ANDREIA MONTEIRO

PAGINAS
1 DE 1

DESIGNAÇÃO
FICHA TÉCNICA

REFERÊNCIA
LI 10 REBATÍVEL

ESCALA
1:10

OBJECTO

LIMITADOR