



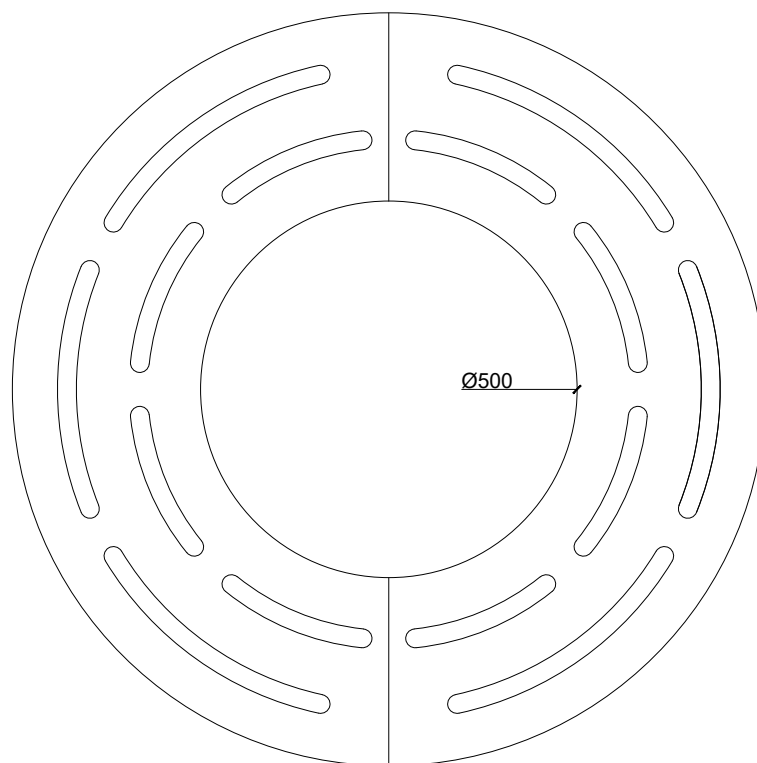

1000


PLANTA

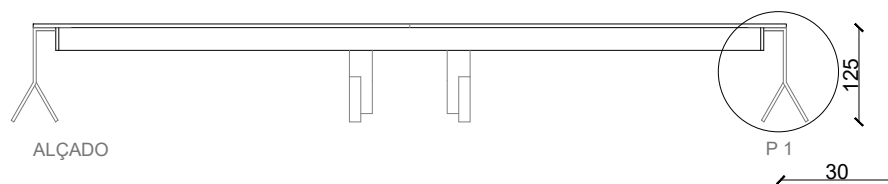

ALÇADO

P 1

chapa de 4mm

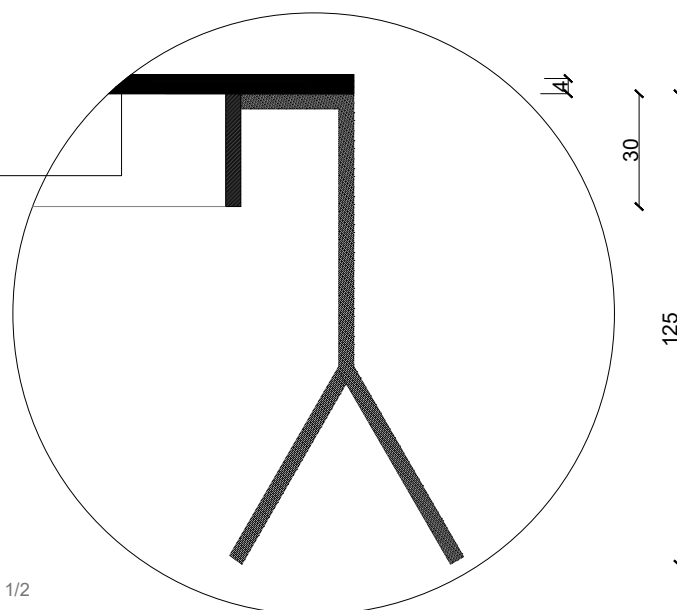

P 1 - ESCALA 1/2

CARACTERÍSTICAS E MATERIAIS:

- * Material: Chapa de 4mm galvanizada ou galvanizada e lacada.
- * Cor: cinza forja ou castanho "imitação dde corten".
- * Fixação: Aro fixado em alvenaria e grelha fixada com 2 parafusos.
- * Dimensões: Ø 1000 mm _ Ø 500mm
- * Obs.: Inclui aro.

VECODESIGN - FABRICA DE MOBILIÁRIO URBANO, PARQUES INFANTIS E ILUMINAÇÃO

	GERENTE JOÃO REBELO	DESENHO VECO URBAN DESIGN	PAGINAS 1 DE 1
	DESIGNAÇÃO FICHA TÉCNICA	REFERÊNCIA GA NAZ XXI 2A	ESCALA 1:10

OBJECTO

GRELHA