


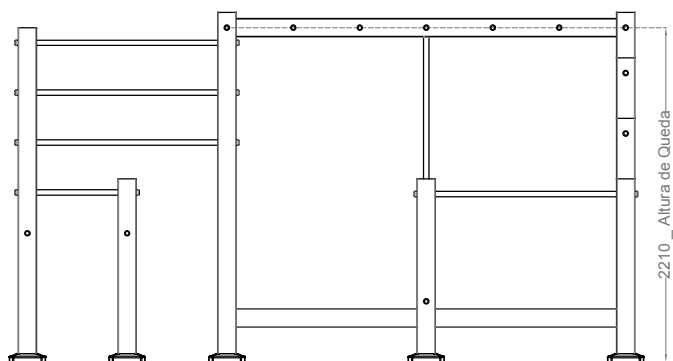


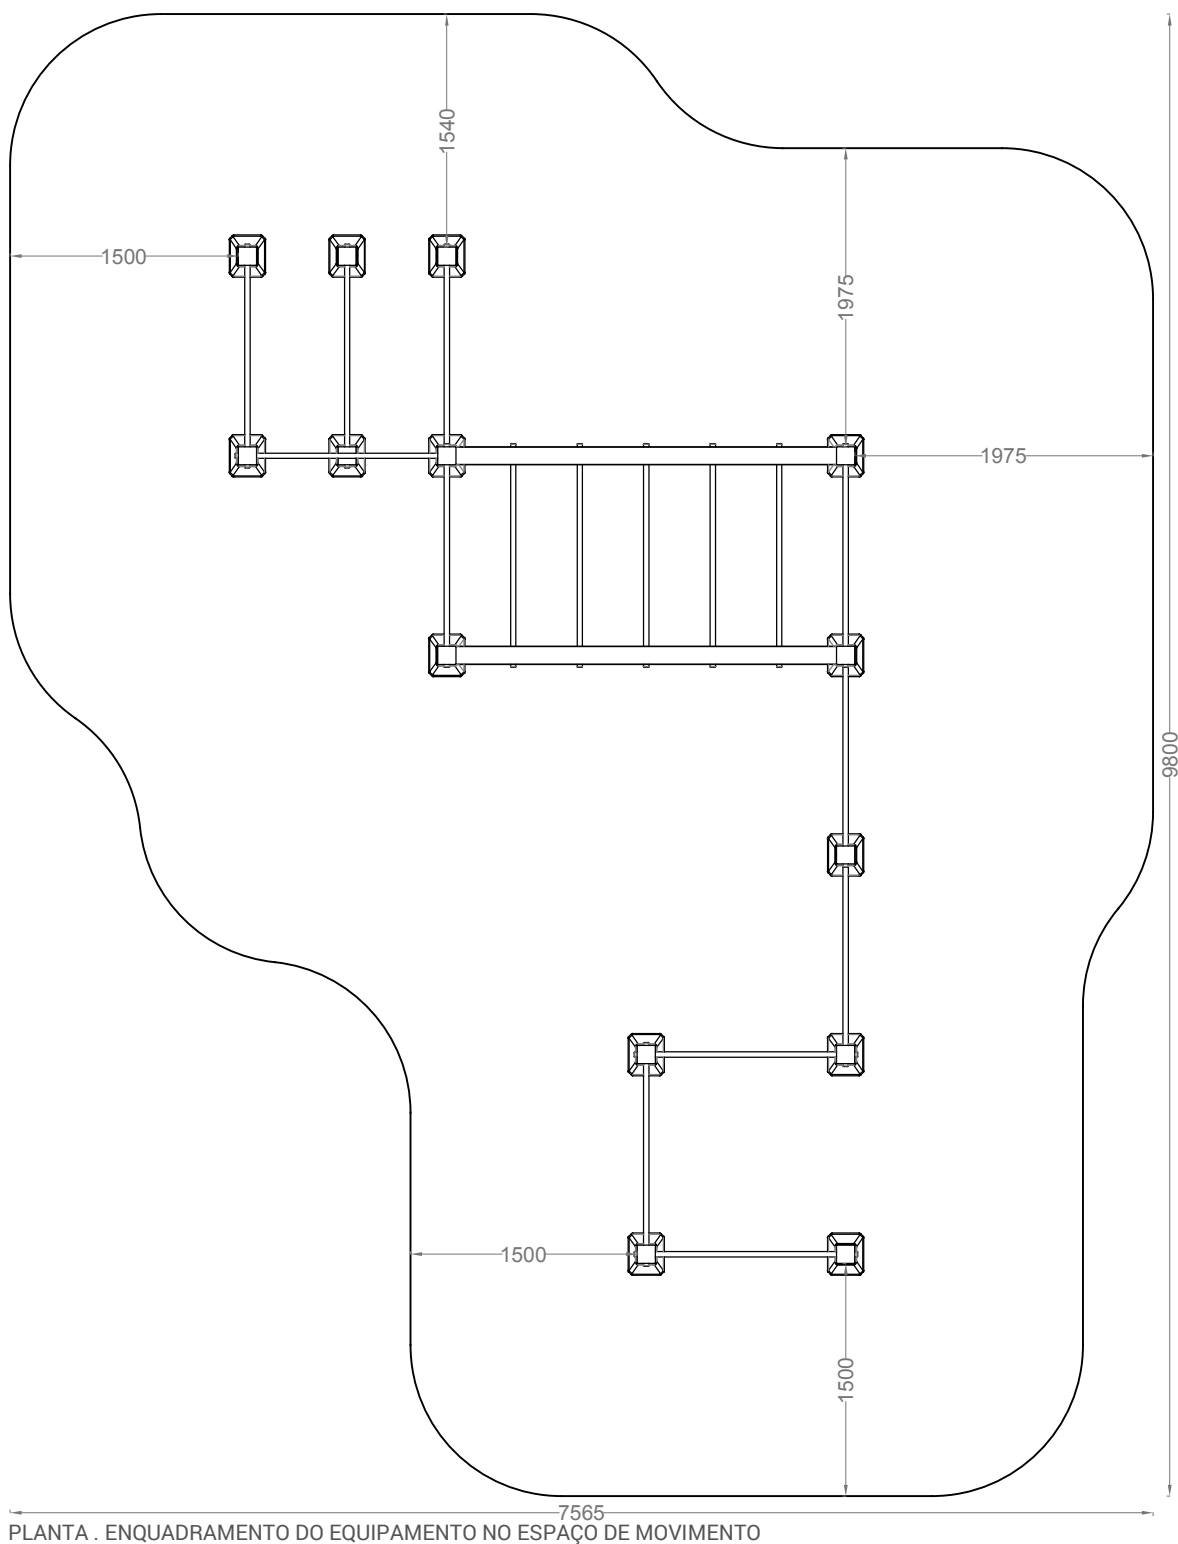


ALÇADO . INDICAÇÃO DE ALTURA DE QUEDA

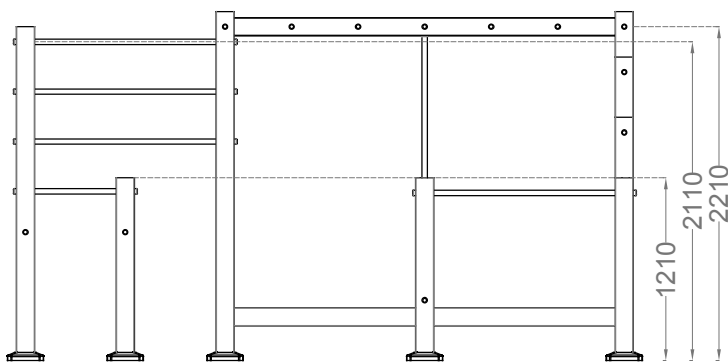


ALÇADO FRONTAL

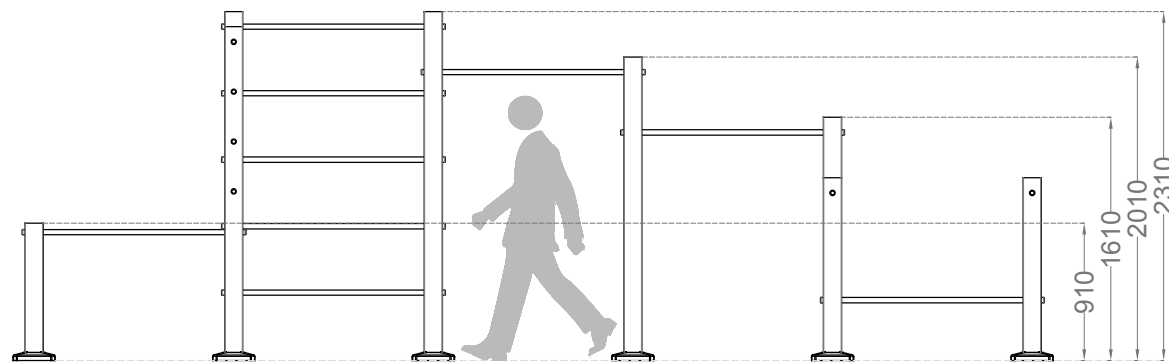

ALÇADO LATERAL

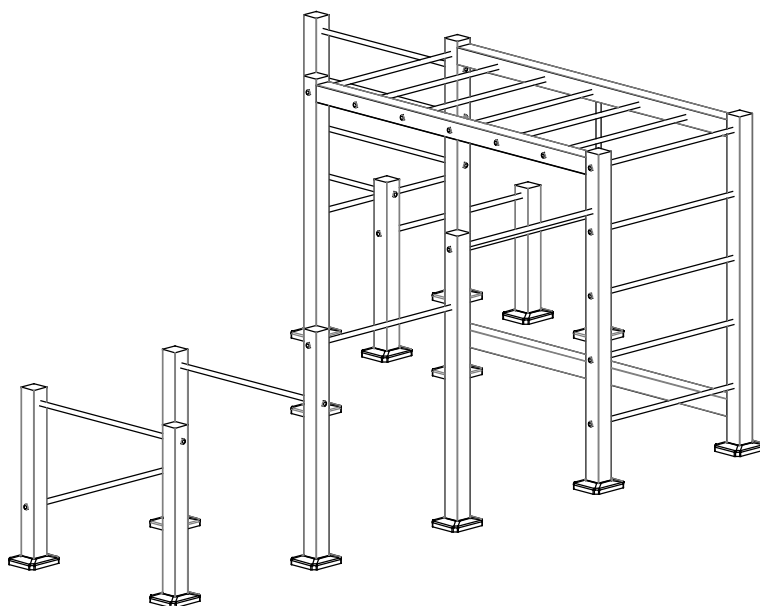

VISTA AXONOMÉTRICA

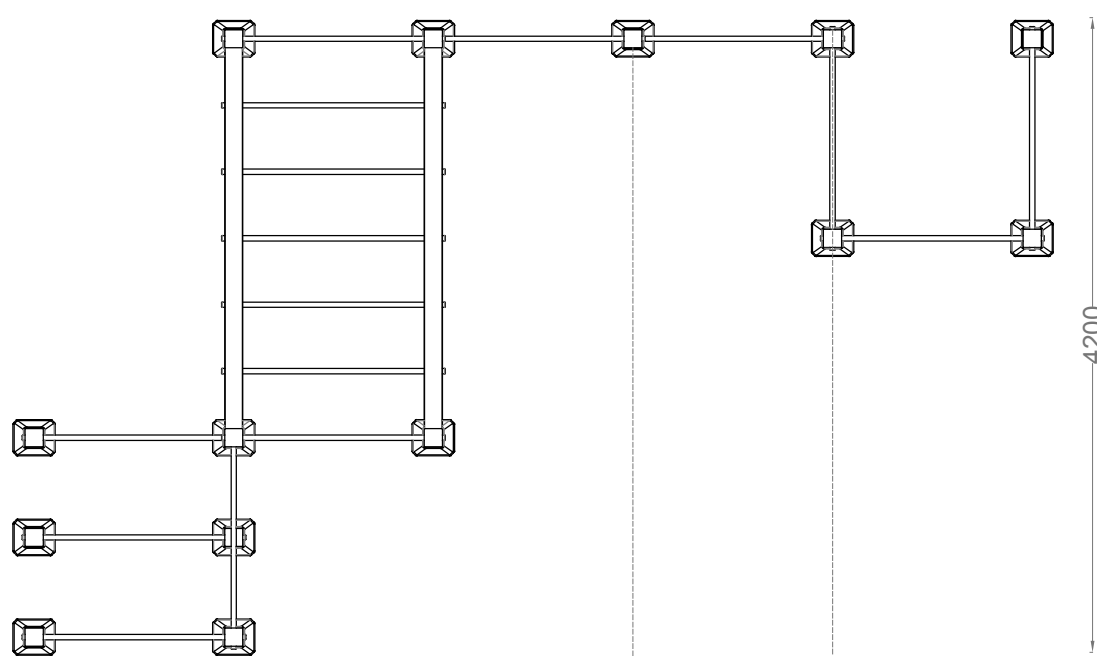

PLANTA

### Características e Materiais:

\* Material e acabamento: Tubo de secção quadrada 120x120mm com 3mm de espessura metalizado e lacado. Tubo Ø42mm metalizado e lacado. Base de abdominais em polietileno tricolor com 19mm de espessura. Argolas em inox revestida a borracha vermelha. Sapata em chapa de ferro com 10mm de espessura metalizada e lacada.

\* Cor: Cinza forja (estrutura) e opcional (RAL 3020, RAL 1018, RAL 6018 ou RAL 4010).

\* Fixação: Através de buchas químicas ou negativos.

\* Dimensões: 4200 x 6800 x 2310 mm

### DESIGNAÇÃO

Ficha Técnica

### REFERÊNCIA

ST W0

### OBJECTO

STREET WORKOUT

### DESIGN

João Rebelo

### PÁGINA



3 DE 3

### ESCALA

1/25

### VERSÃO

1/2017

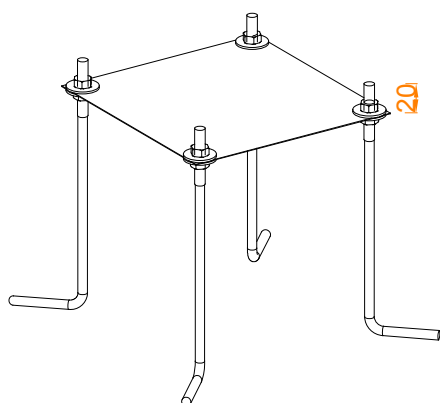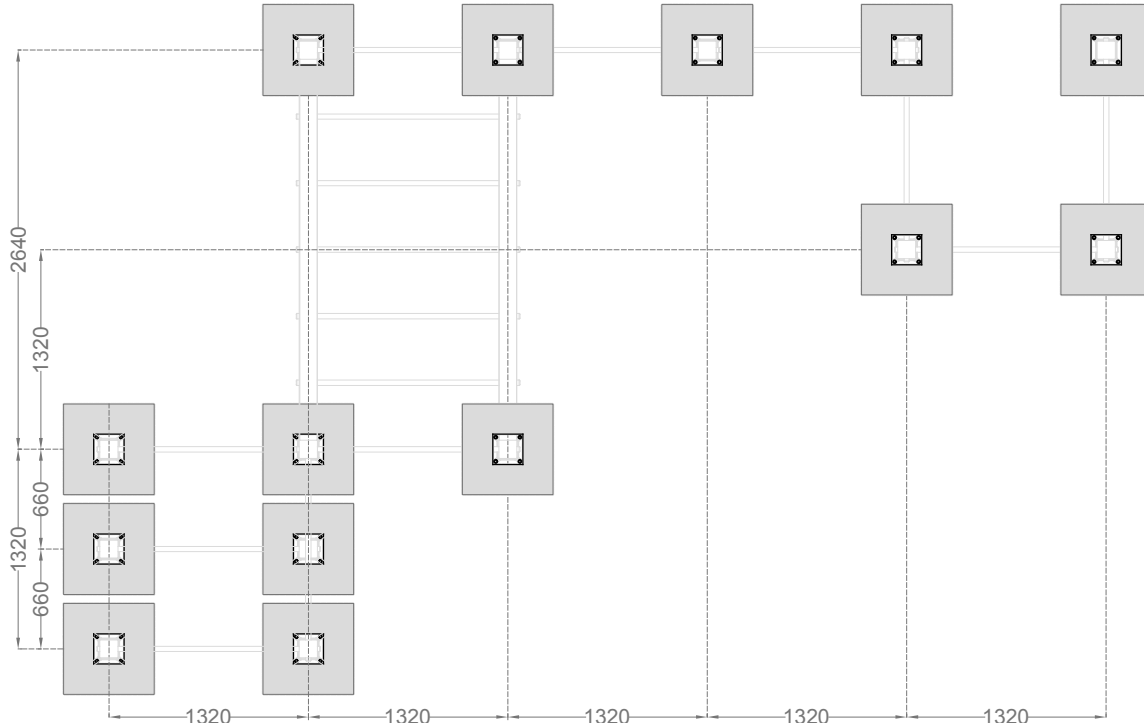

Componentes do negativo:

- \* 4 pernos em varão de 12mm, zincado.
- \* 2 porcas M12 (por cada varão)
- \* 2 anilhas M12 de aba larga (por cada varão)
- \* 1 chapa 3mm (para nivelar)

Processo de Fixação:


Após a selecção da posição do equipamento no parque, devem ser abertos no solo 20 buracos, conforme planta anexa, com cerca de 600mm diâmetro e 600 mm de profundidade.

Estes buracos devem ser posicionados de forma a permitir a correcta fixação do equipamento.


- Introduzir os maciços nos buracos correspondentes e proceder ao seu correcto nivelamento;

- Acoplar e fixar o equipamento ao negativo metálico já incorporado no maciço.

- Com o objectivo de aumentar a rigidez da fixação do equipamento ao solo os buracos devem ser parcialmente cheios de betão.

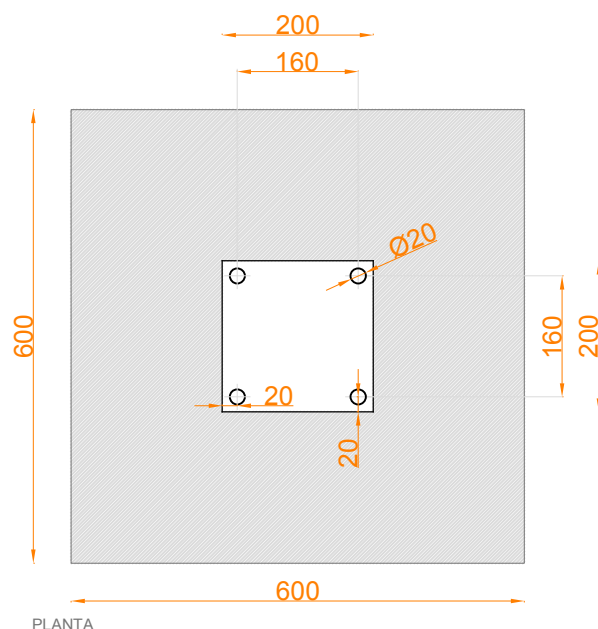

PLANTA

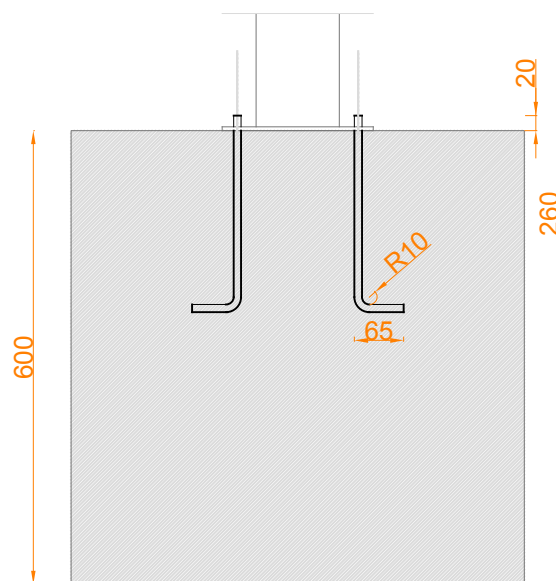

ALÇADO

MACIÇO DE BETÃO  
dimensões: 600 x 600 x 600 mm