

POLIDESPORTIVO POLIDESPORT


REF.
FIT STADIUM



Dimensões Interiores
25000 x 15000 mm



Dimensões Exteriores
27260 x 17790 x 3755 mm

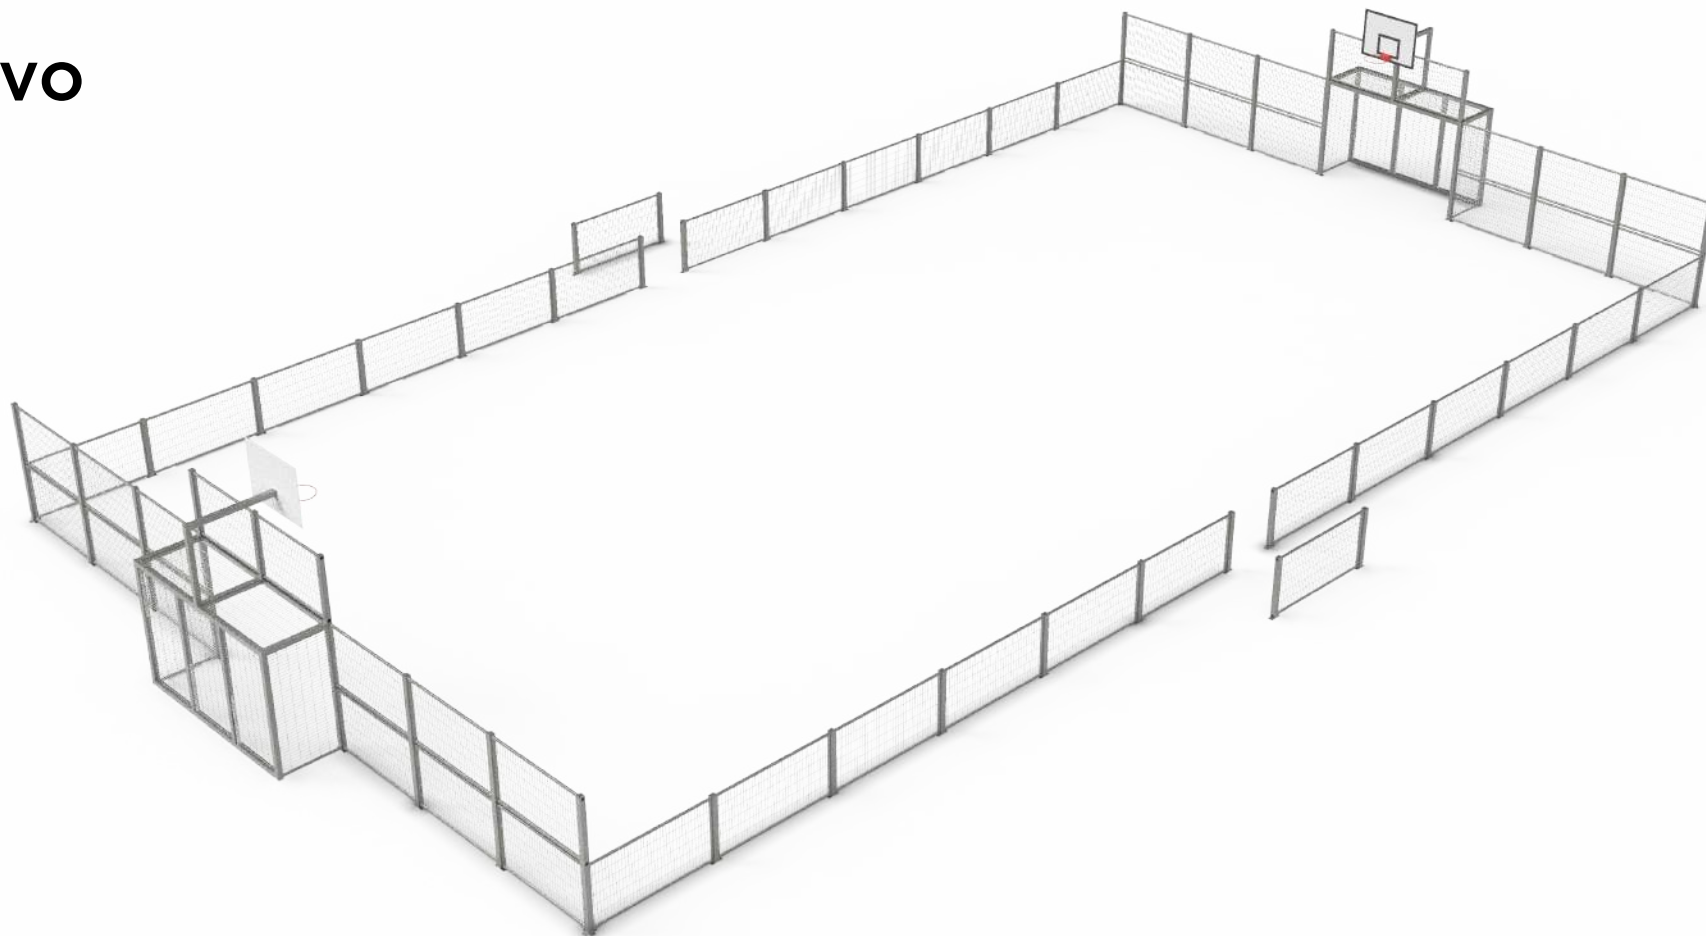

Características e Materiais:





* Material e acabamento: Estrutura em tubo de secção quadrada 80x80 mm com 2mm de espessura galvanizado. Tubo Ø45mm e tubo de secção rectangular 40x20mm galvanizados. Paineis em Malha Mor com arame de Ø5mm e malha 150x50mm galvanizados. Tabela de basquetebol em chapa de 5mm zincada e lacada a branco. Aro em ferro lacado à cor laranja.

* Cor: Galvanizado.




* Fixação: Através de buchas metálicas.

* Dimensões interiores: 25000 x 15000mm

* Dimensões: 27260 x 17790 x 3755 mm

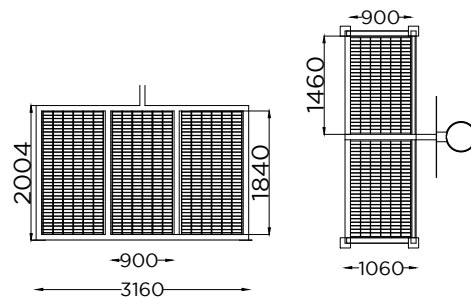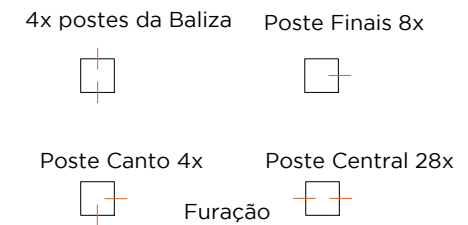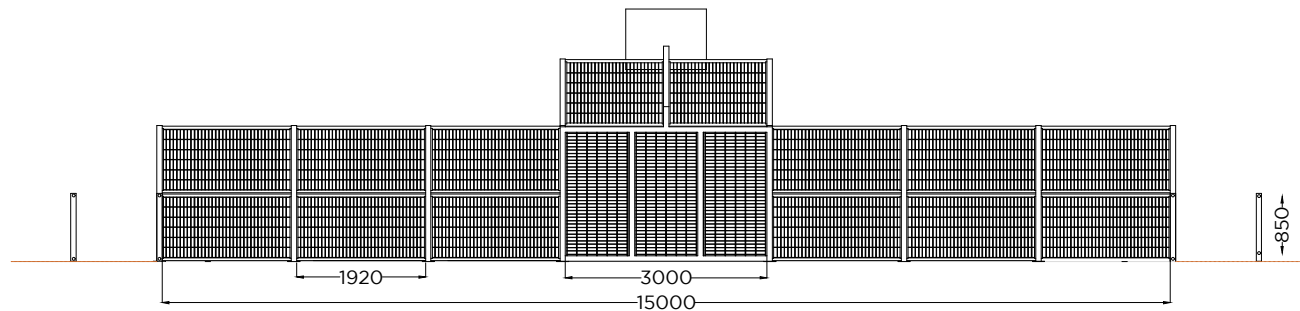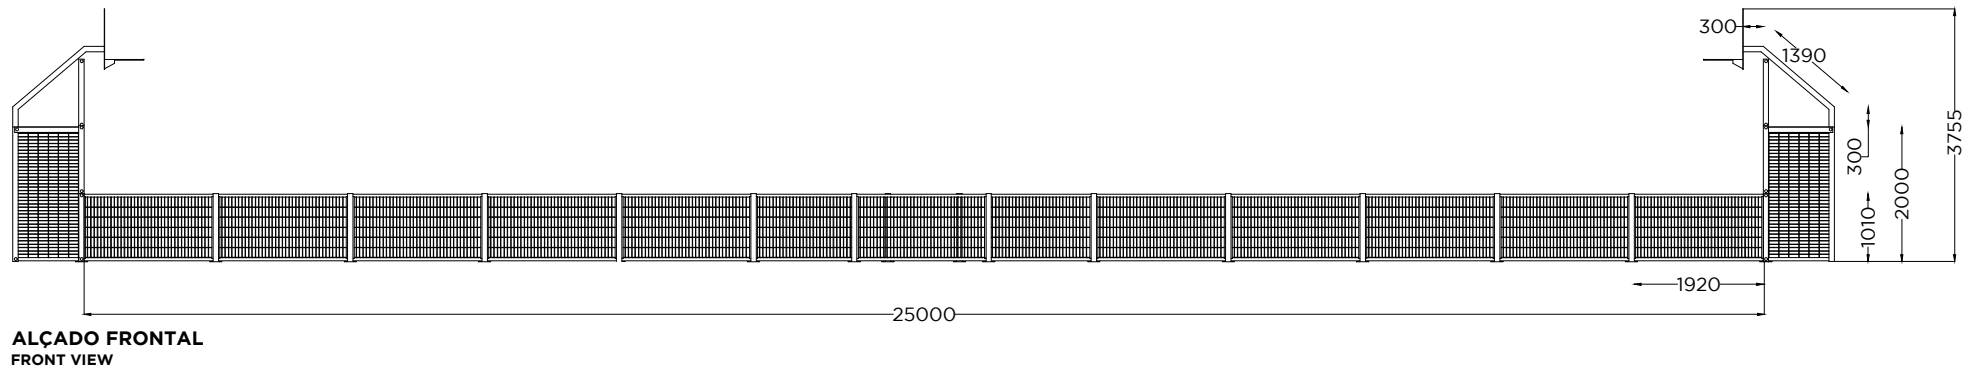



Tubo 80 mm sem tampa e sem sapata

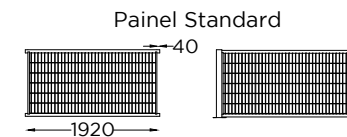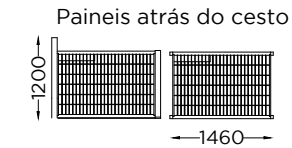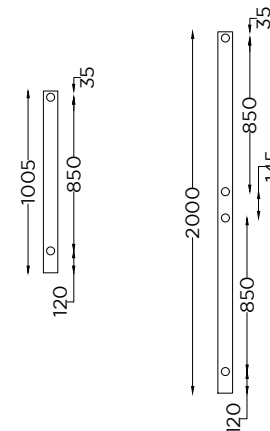

- 4 paineis atrás do cesto
- 24 paineis da Lateral
- 24 paineis Frontais
- 2 paineis de entrada
- 4 postes de canto 2025mm
- 8 postes para lateral 2025mm
- 28 postes centrais 1015mm
- 8 postes finais 1015mm
- 4x postes da Baliza 3015mm

Correto de uma rede tem de ter 40 mm de tubo a sair depois da rede

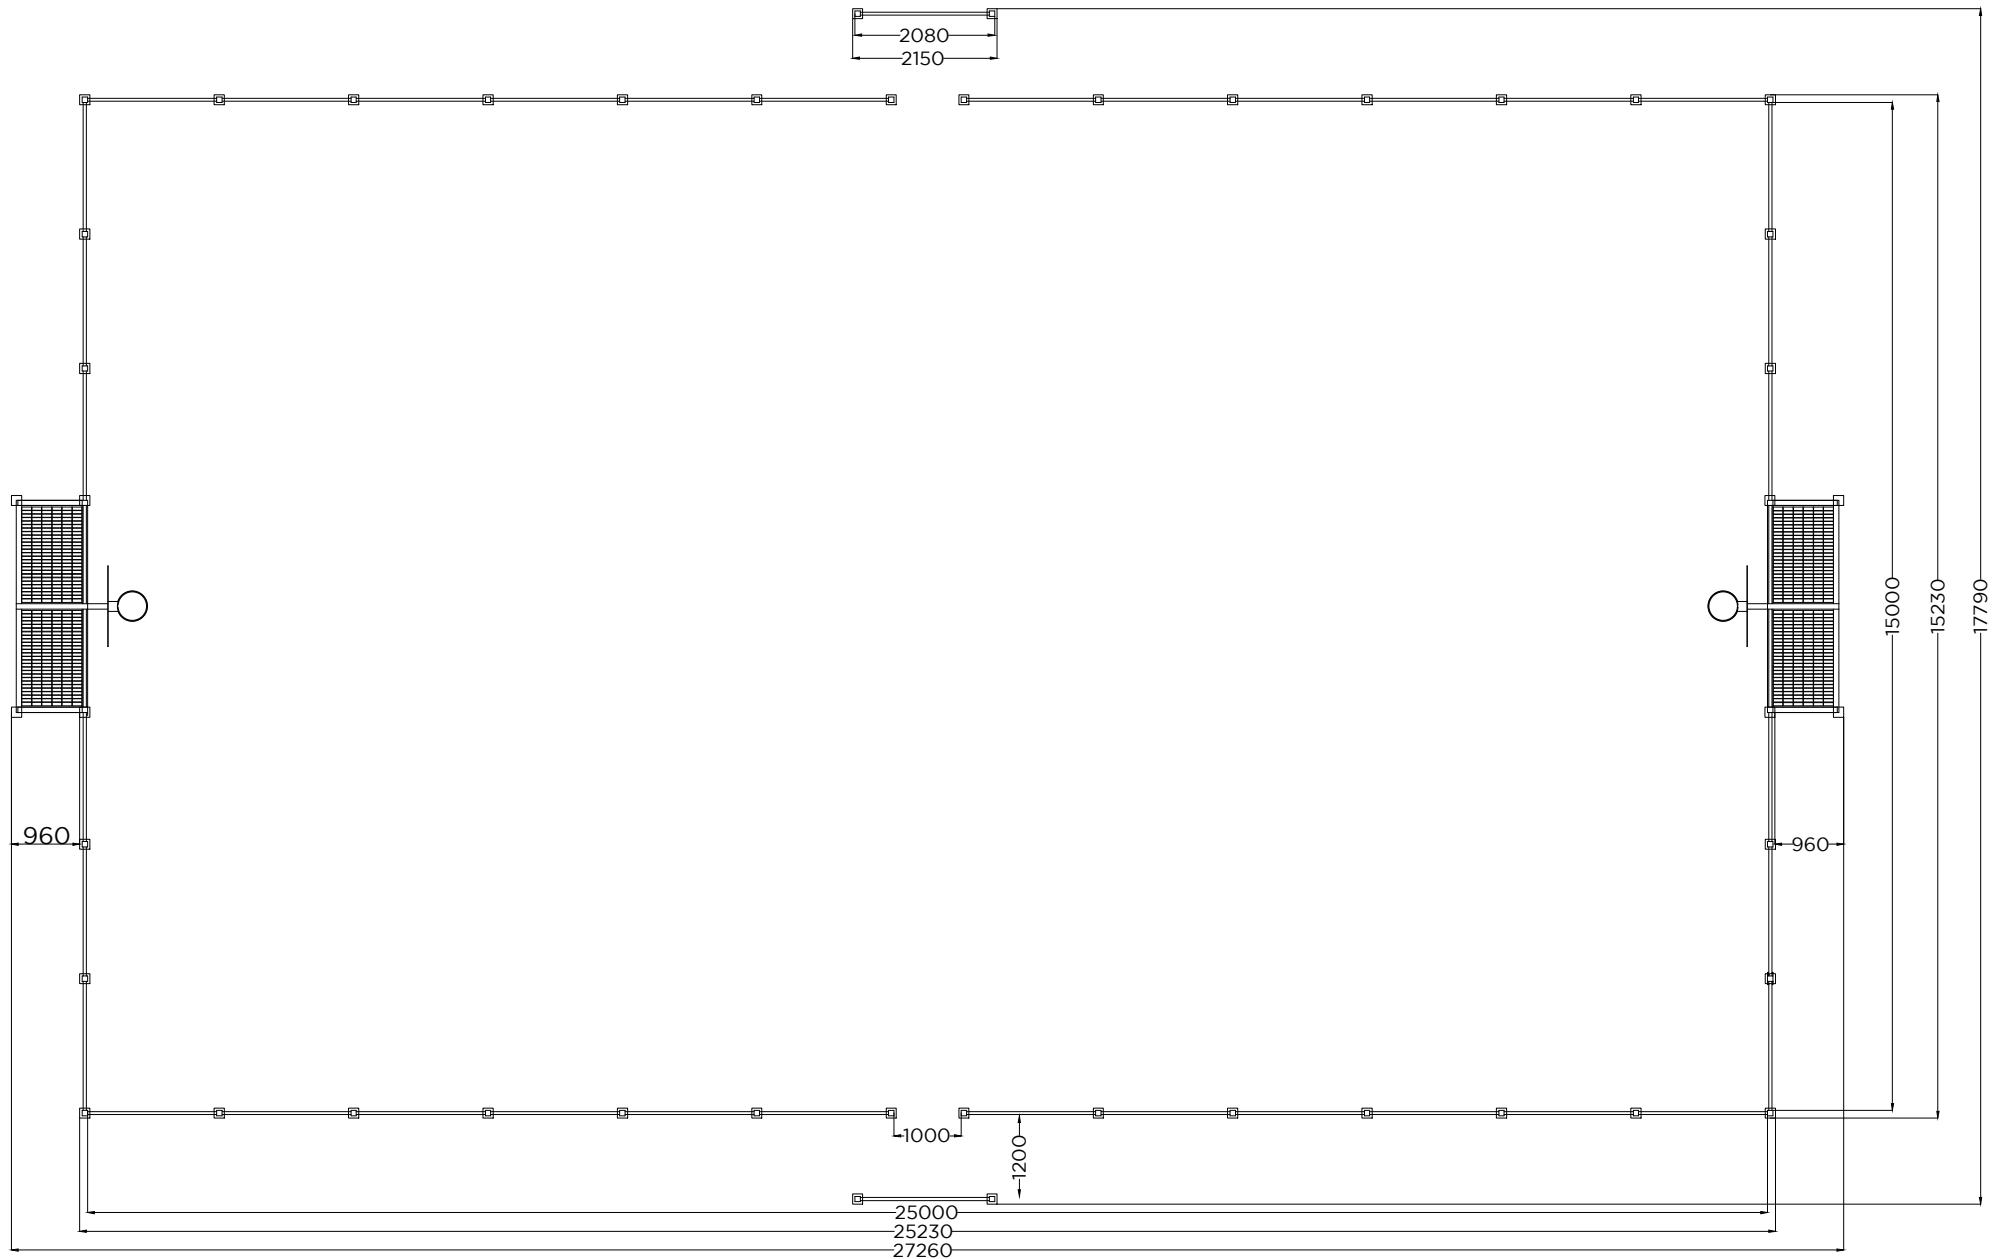

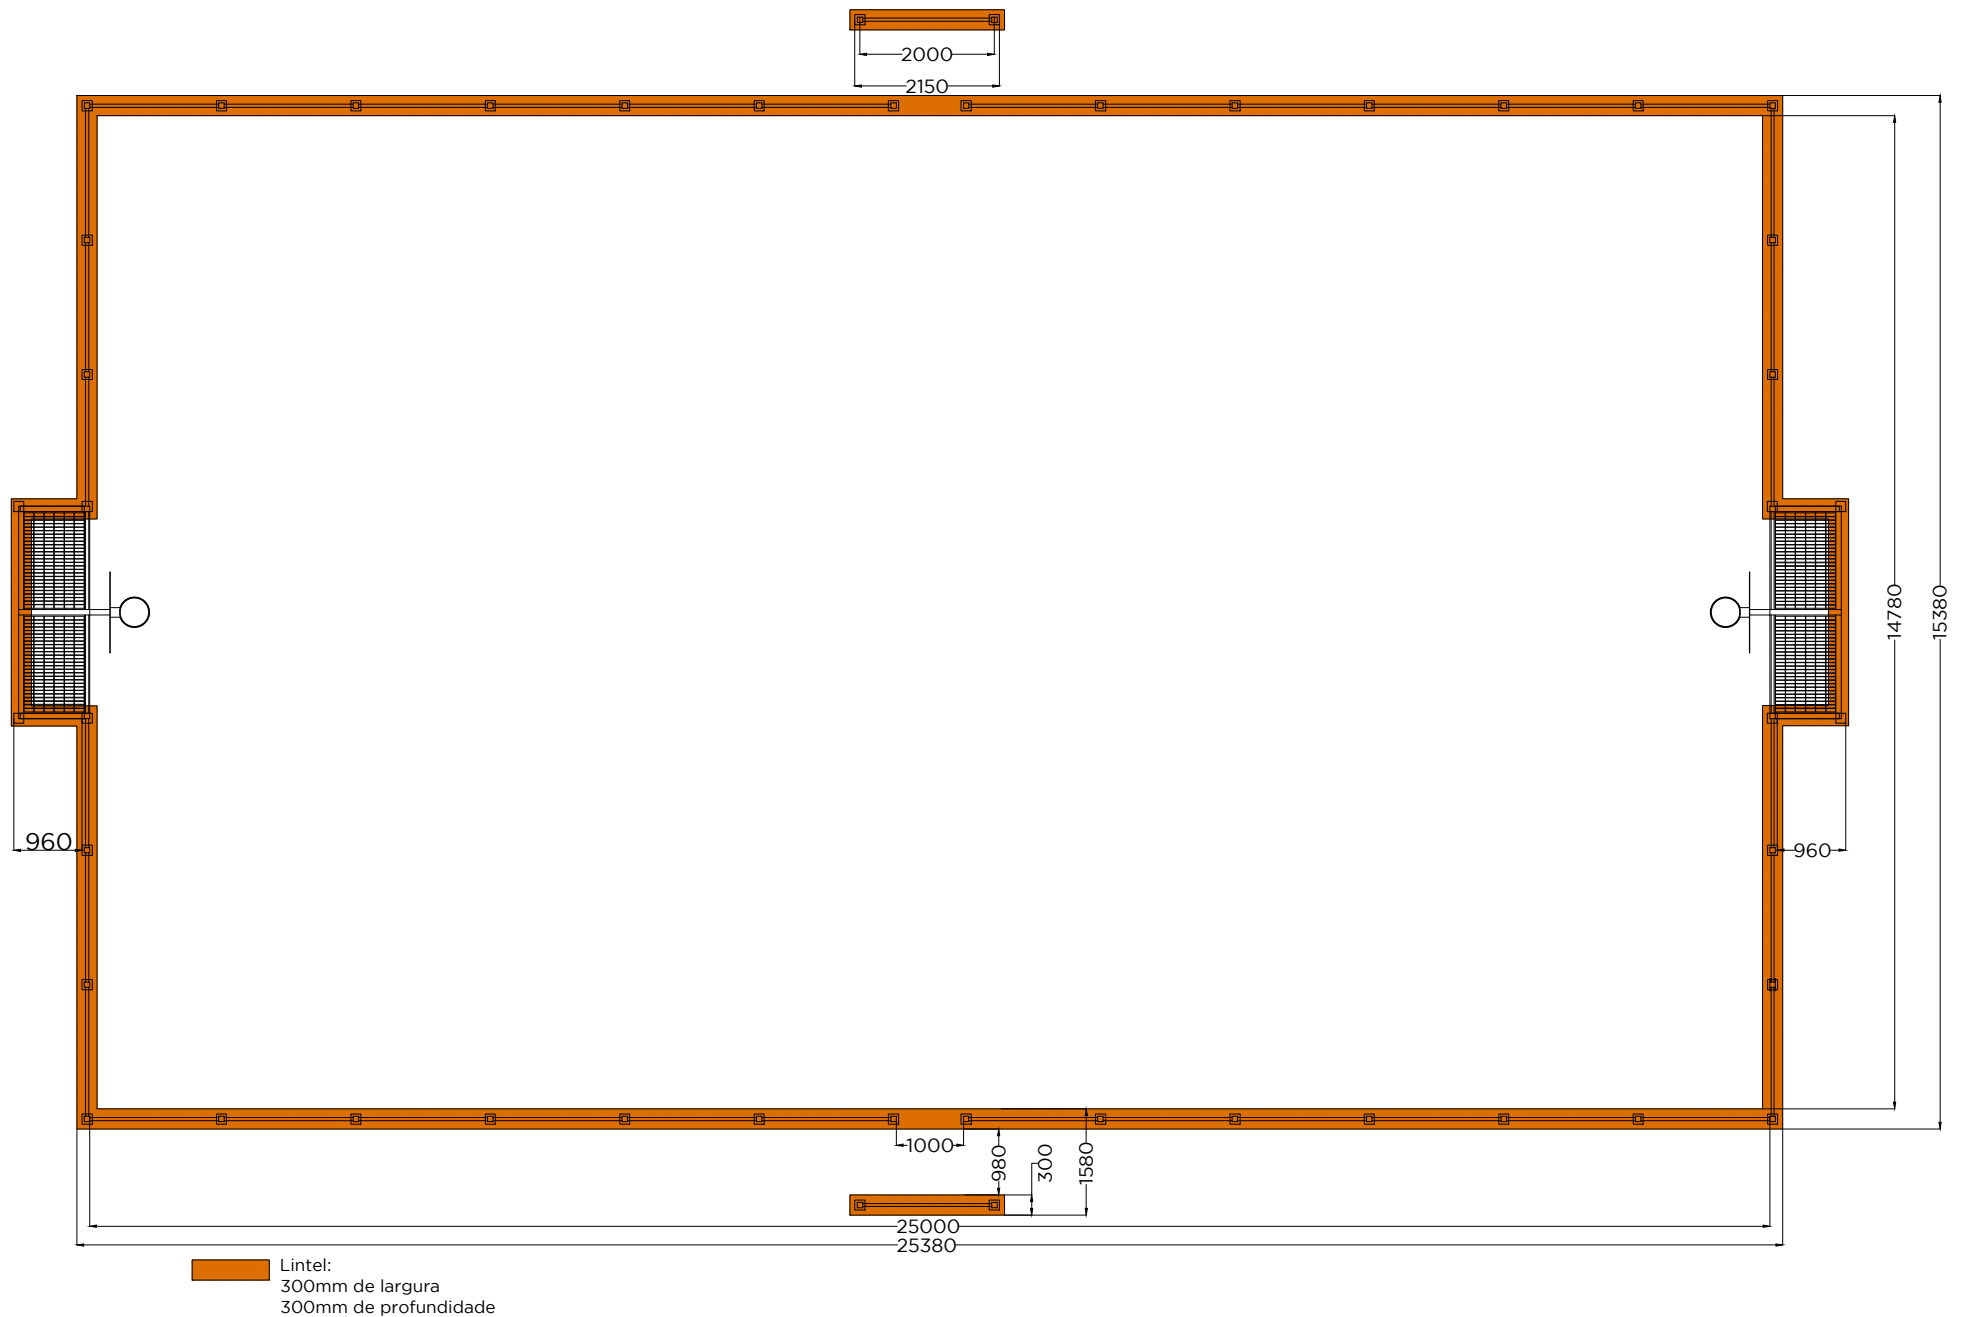



* Estruturas Alumínio: tubos de de secção quadrada 95 x 95 mm termolacado. Perfis de alumínio imitação madeira (dimensão variável). Chapa (dimensão variável);

* Estruturas Aço: Chapa de aço, Inox e aço corten (dimensão variável). Tubos de perfil quadrado, rectangular e circular. Acabamentos: metalizado e lacado ou galvanizado. Tubos inox 304 e 316;

* Estruturas Madeira: Pinho laminado e tratado em autoclave nível 4 (95x95mm e outros...), madeira de deck com tratamento autoclave; Ripas de Madeira tropical com tratamento deck.oil;

* Estruturas em Compósito: Ripas em compósito reciclado imitação madeira (110x35mm). Laminado de alta pressão (HPL) com 5, 10 e 12.5 mm;

* Componentes de união e fixação: Plástico injetado, alumínio lacado e aço zincado e Inox;

* Cordas: Nylon 16 mm reforçada em aço no interior;

* Escorregas e Acessórios: Plástico rotomoldado ou chapa inox. Plástico Injetado ou aborrachado;

* Placas Plástico: Polietileno de alta densidade (HDPE) com 15 e 19mm espessura;

* Baldes interiores: plástico, chapa galvanizada ou inox;

* Tipos de fixação: Bucha metálica, bucha química, chumbadouro ou enterramento.



* Estructuras de aluminio: Tubos cuadrados termolacados de 95 x 95 mm Perfilera de aluminio imitación madera (medida variable). Placa (dimensión variable);

* Estructuras Metálicas: Chapa de acero, acero inoxidable y acero corten (dimensión variable). Tubos de perfil cuadrado, rectangular y circular. Acabados: metalizados y lacados o galvanizados. Tubos de acero inoxidable 304 y 316;

* Estructuras de Madera: Pino laminado y tratado en autoclave nivel 4 (95x95mm y otros...), deck de madera con tratamiento autoclave; Lamas de madera tropical con deck.tratamiento al aceite;

* Estructuras en Composite: Lamas en composite reciclado imitación madera (110x35mm). Laminado de Alta Presión (HPL) con 5, 10 y 12,5 mm;

* Elementos de unión y fijación: Plástico inyectado, aluminio lacado y acero zincado e inoxidable;

* Cuerdas: nailon reforzado con acero de 16 mm en el interior;

* Correderas y Accesorios: Plástico rotomoldado o chapa de acero inoxidable. Plástico inyectado o cauchutado;

* Placas de plástico: Polietileno de alta densidad (HDPE) de 15 y 19 mm de espesor;

* Baldes interiores: plástico, galvanizado o acero inoxidable;

* Tipos de fijación: Casquillo metálico, casquillo químico, perno de anclaje o enterrada.



* Structures Aluminum: 95 x 95 mm square section tubes thermo-lacquered. Aluminum profiles imitation wood (variable size). Plate (variable dimension);

* Steel Structures: Steel sheets, stainless steel and corten steel (variable size). Square, rectangular and circular pipe's profiles (variable size). Finishing: metallized and powder coated or galvanized. 304 and 316 stainless steel tubes;

* Structures Wood: Level 4 autoclave laminated pine (95x95mm and others ...), deck wood with autoclave treatment; Tropical Wood Slat with deck.oil treatment;

* Composite Structures: Recycled composite imitation wood slats (110x35mm). High pressure laminate (HPL) with 5, 10 and 12.5 mm;

* Joining and fixing components: Injected plastic, Powder coated aluminum, galvanized and stainless steel;

* Strings: 16mm nylon reinforced steel inside;

* Slides and Accessories: Rotomolded plastic or stainless steel plate. Injected or rubberized plastic;

* Plastic plates: High density polyethylene (HDPE) with 15 and 19mm thickness;

* Interior buckets: plastic, galvanized plate or stainless steel;

* Types of fixation: Screwbolt metallic anchor, chemical fixing, anchor bolt or burial.



* Structures Aluminium: tubes thermolaqués de section carrée de 95 x 95 mm. Profils en aluminium imitation bois (taille variable). Plaque (dimension variable);

* Structures en fer: tôles de fer, acier inoxydable et acier corten (taille variable). Poteaux en fer: profils carrés, rectangulaires et circulaires (taille variable). Finition: métallisé et laqué ou galvanisé. Tubes en acier inoxydable 304 (taille variable);

* Structures Bois: Pin stratifié autoclave niveau 4 (95x95mm et autres ...), bois de terrasse avec traitement autoclave; Lattes de bois tropical avec traitement à l'huile de pont;

* Structures composites: lattes en bois composite recyclé (110x35mm). Stratifié haute pression (HPL) avec 5, 10 et 12,5 mm;

* Composants d'assemblage et de fixation: plastique injecté, aluminium laqué et fer galvanisé et acier inoxydable;

* Cordes: 16 mm en acier renforcé de nylon à l'intérieur;

* Coulisses et accessoires: plaque en plastique rotomoulé ou en acier inoxydable. Plastique injecté ou caoutchouté;

* Plaques en plastique: polyéthylène haute pression de 15 et 19 mm d'épaisseur;

* Seaux intérieurs: plastique, plaque galvanisée ou acier inoxydable;

* Types de fixation: Par des chevilles de fixation, fixations chimiques, négatives/ boulon d'ancrage ou enfouissement.